



3階 研修室平面図 S=1/200

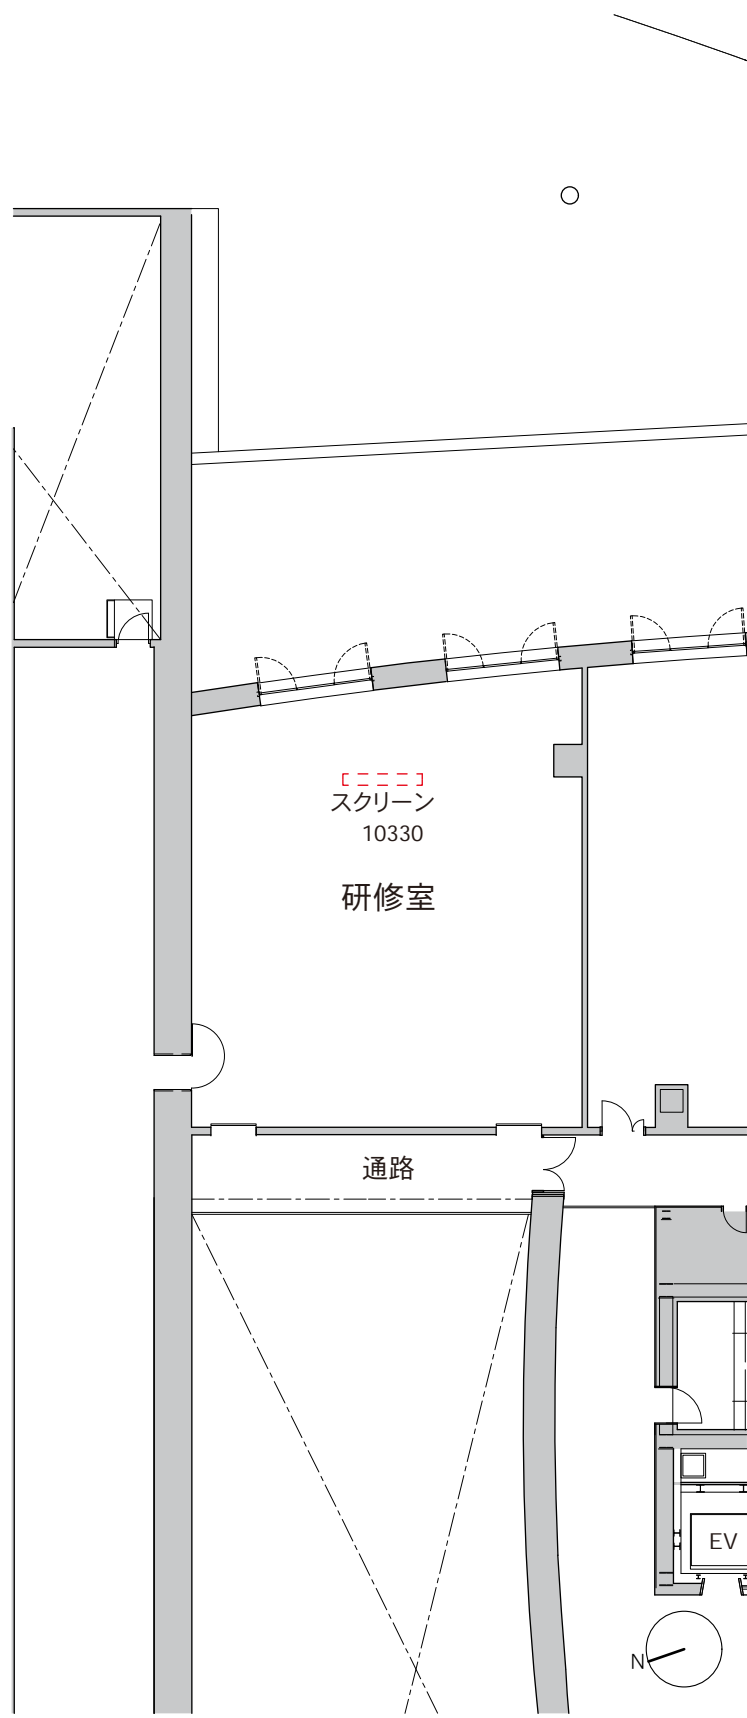

3階 小・中会議室平面図 S=1/200

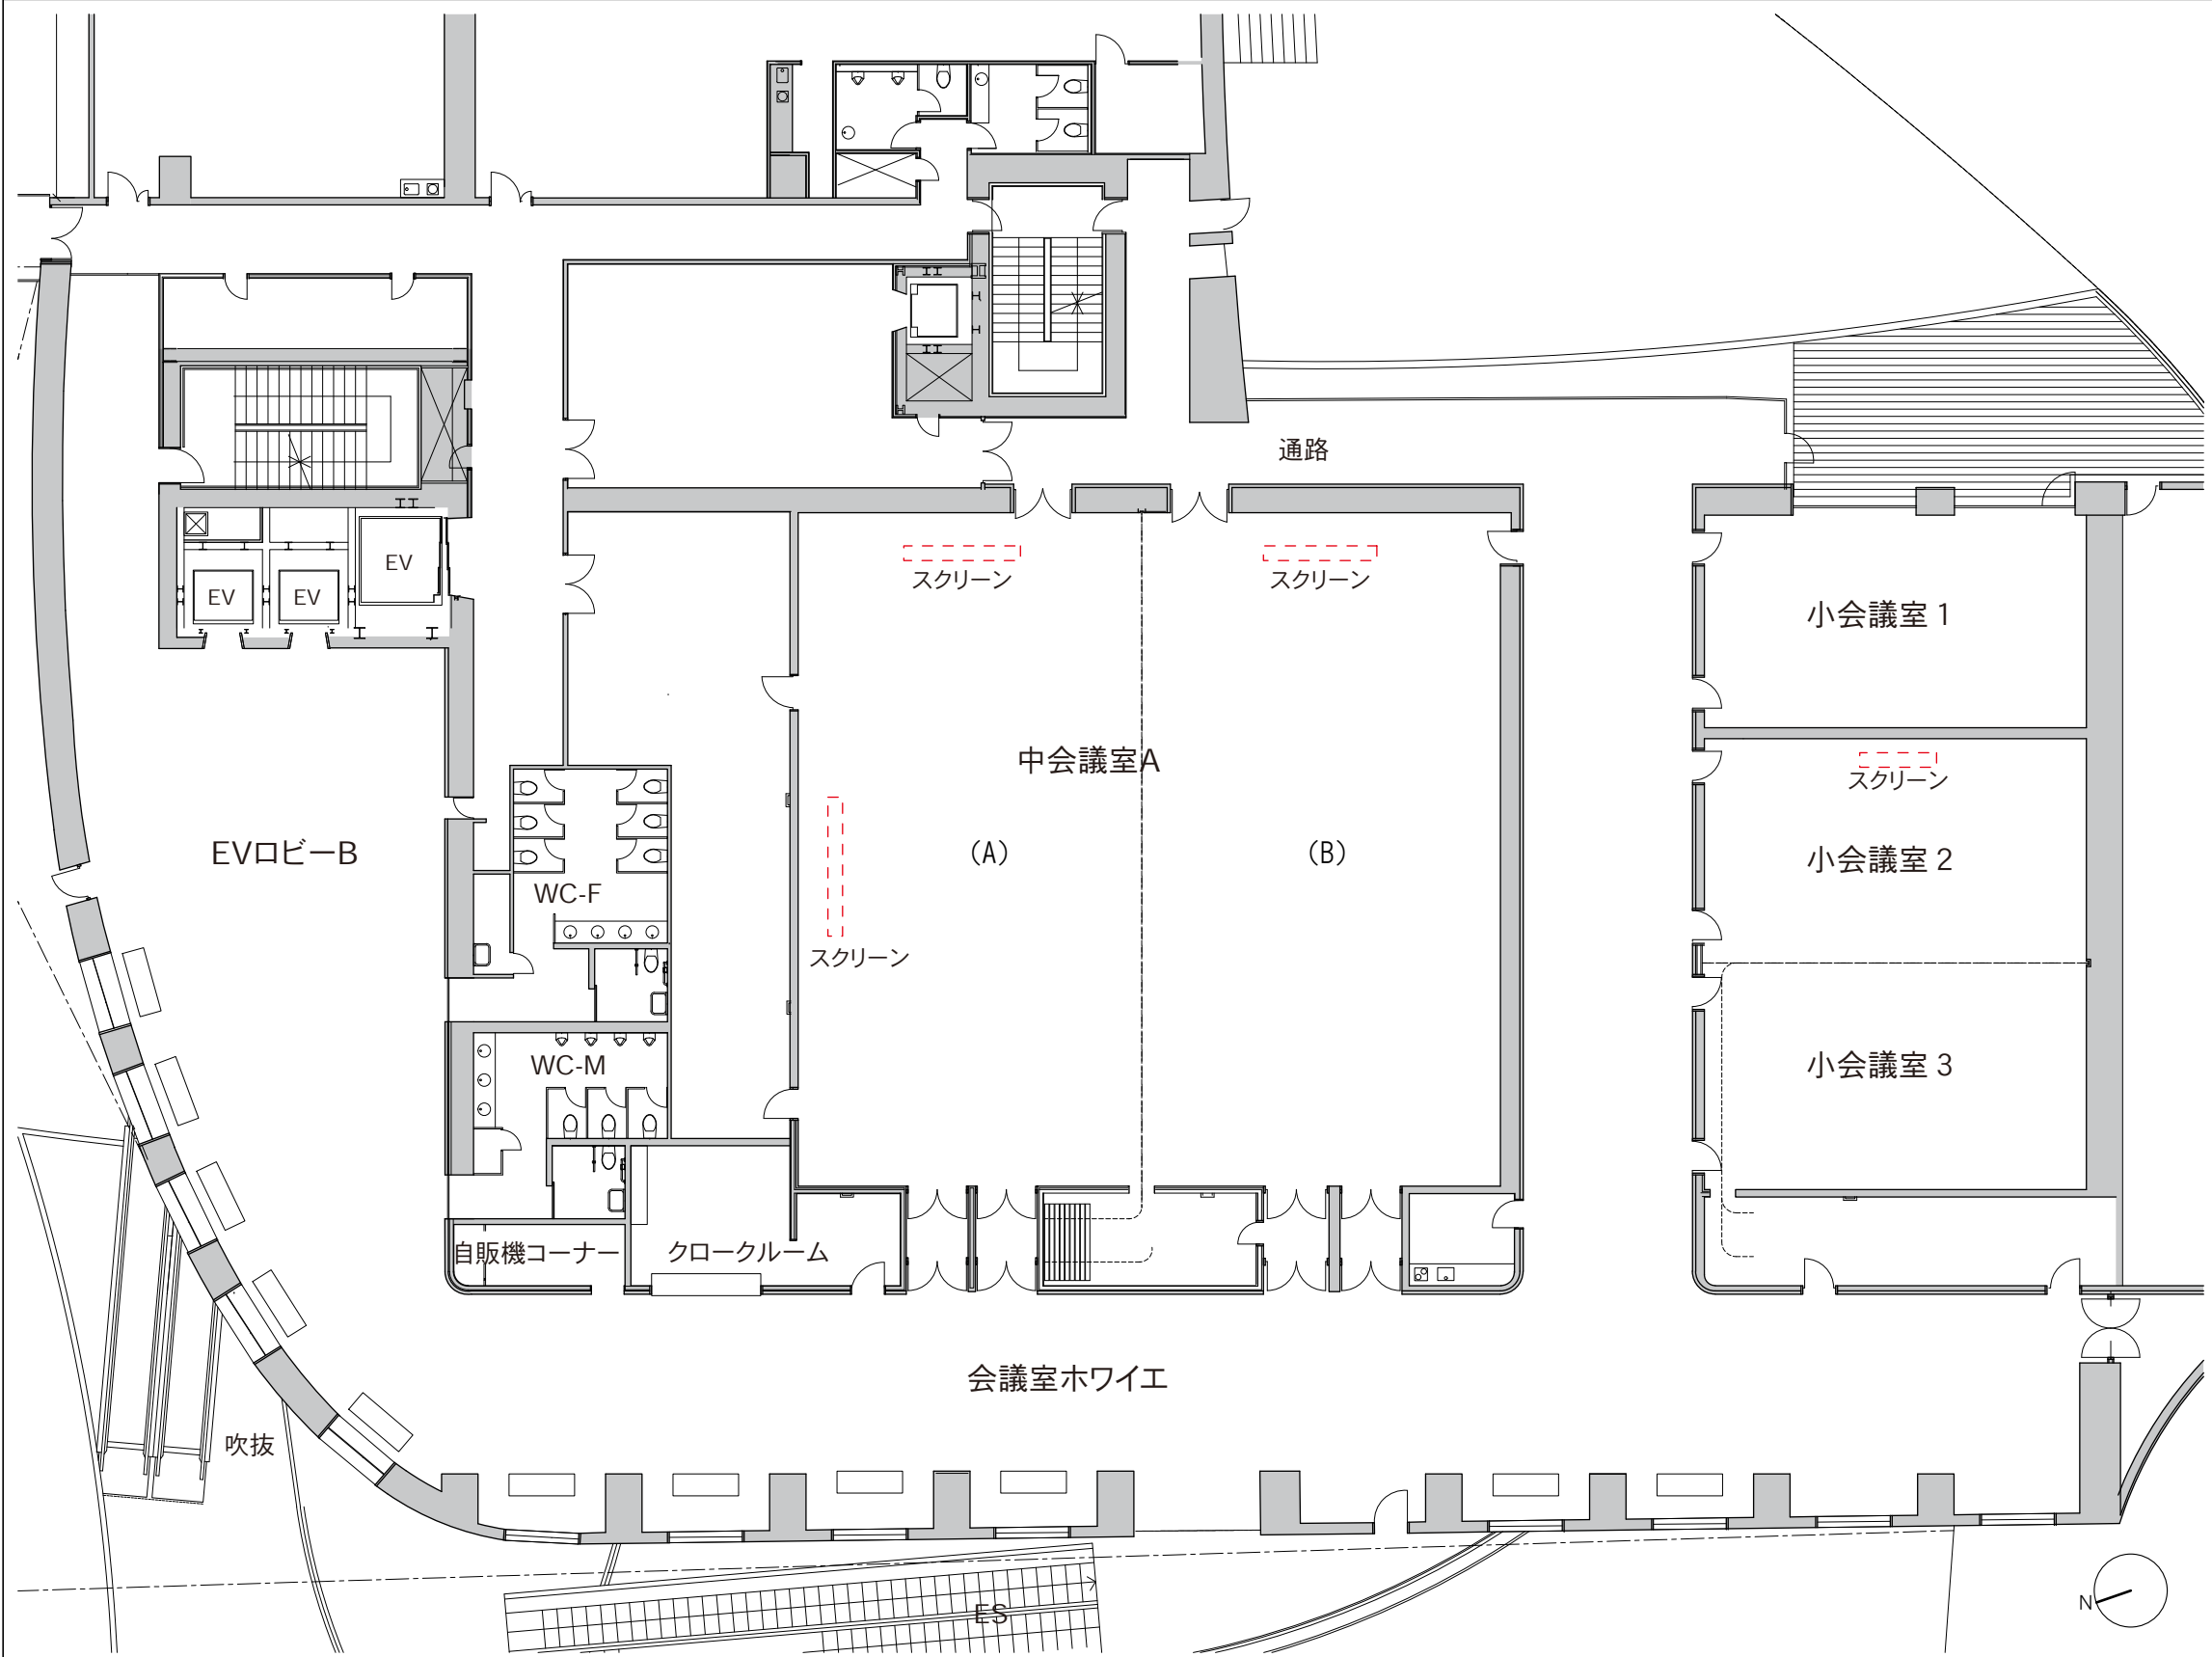

凡例：貸出備品記号（※記号サイズは図面縮尺としています。）

- | | | | | |
|--|---|--|---|---------------------------------------|
| ①120インチ移動式スクリーン
(プレゼンテーションルーム用) | ②100インチ移動式スクリーン
(小会議室用) | ③プロジェクター台
(コンベンションホール用) : W680×D600 | ④プロジェクター台
(中会議室用) : W600×D450 | ⑤プロジェクター台
(小会議室用) : W400×D450 |
| ⑥長テーブル (幕板なし・展示ホール・屋外用)
: W1800×D600×H700 | ⑦長テーブル (幕板あり・中会議室他用)
: W1800×D595×H720 | ⑧丸テーブル : φ1200 | ⑨スタッキングチェア (展示ホール用)
: W455×D515×H770 | ⑩椅子 (コンベンションホール用)
: W525×D515×H810 |
| ⑪椅子 (中会議室他用) : W500×D520×H810 | ⑫折り畳み椅子 (屋外用) : W485×D460×H740 | ⑬足掛け付き椅子 : W400×D380×H900 | ⑭ポータブルステージ (展示ホール用)
: W2400×D2400 | ⑮ポータブルステージ (中会議室他用)
: W2400×D1200 |
| ⑯講演台 : W1200×D480×H1020 | ⑰司会者台 : W900×D480×H1020 | ⑱花台 : W380×D360×H580 | ⑲金屏風 : 8尺6曲 H2400 | ⑳両面掲示板 : W1800×H1800 |
| ㉑システムパネル : W900×H2100 | ㉒ホワイトボード : W2000×H1775 | ㉓ステージバック幕 : W2400×H4800 | | |