






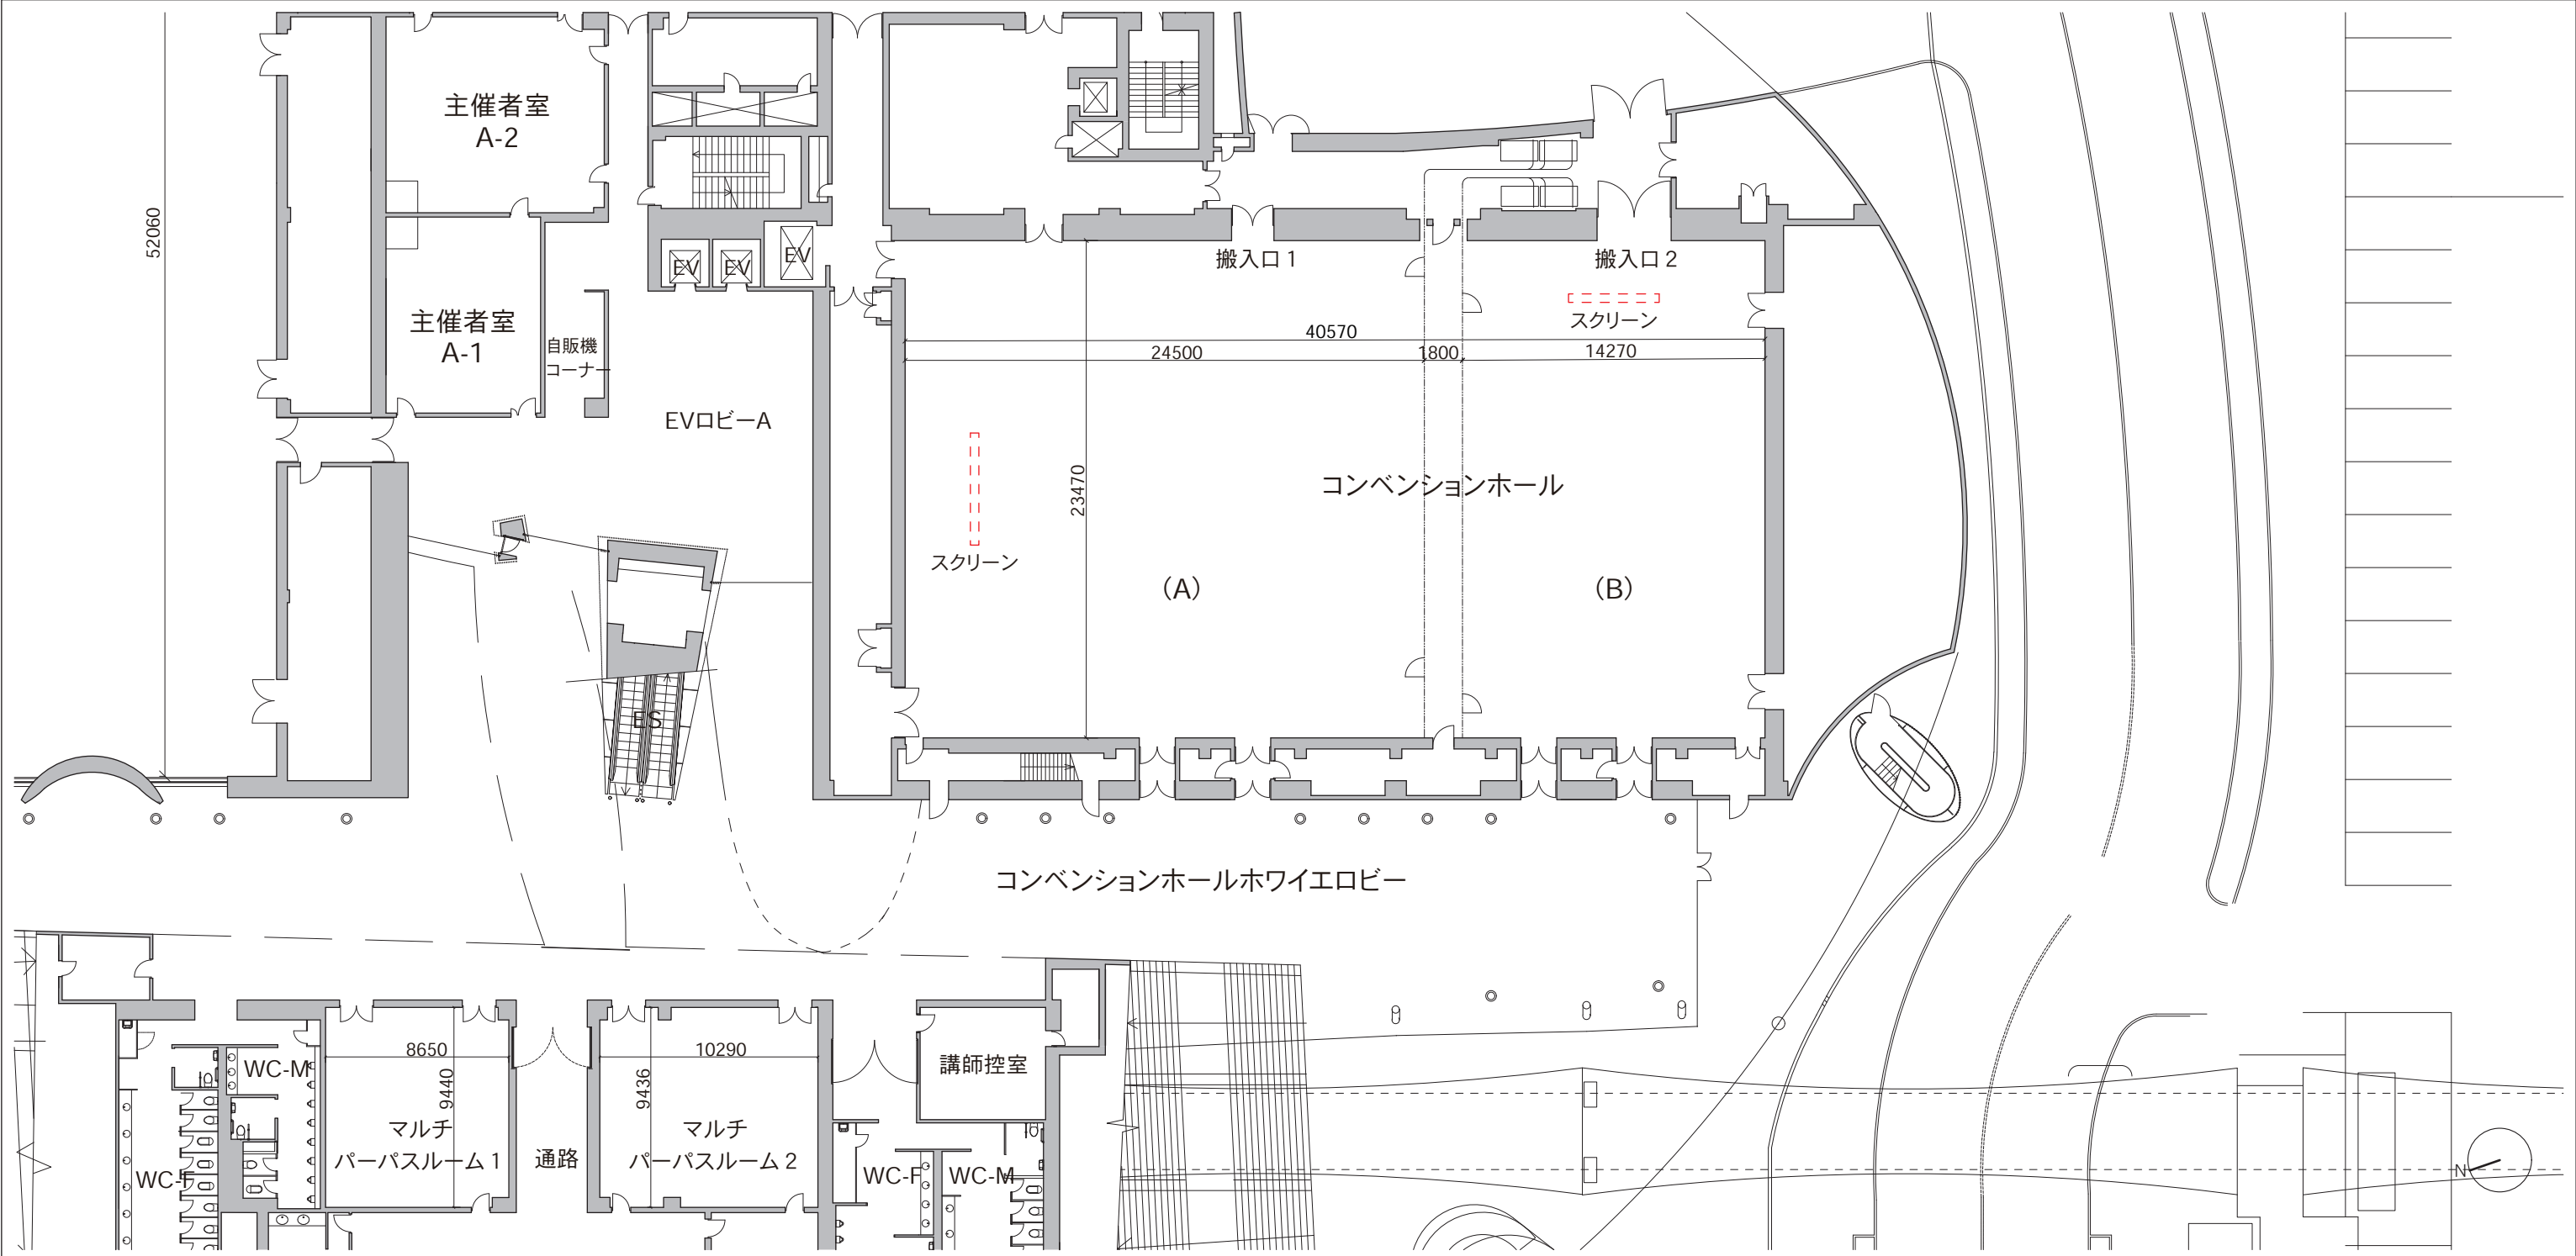


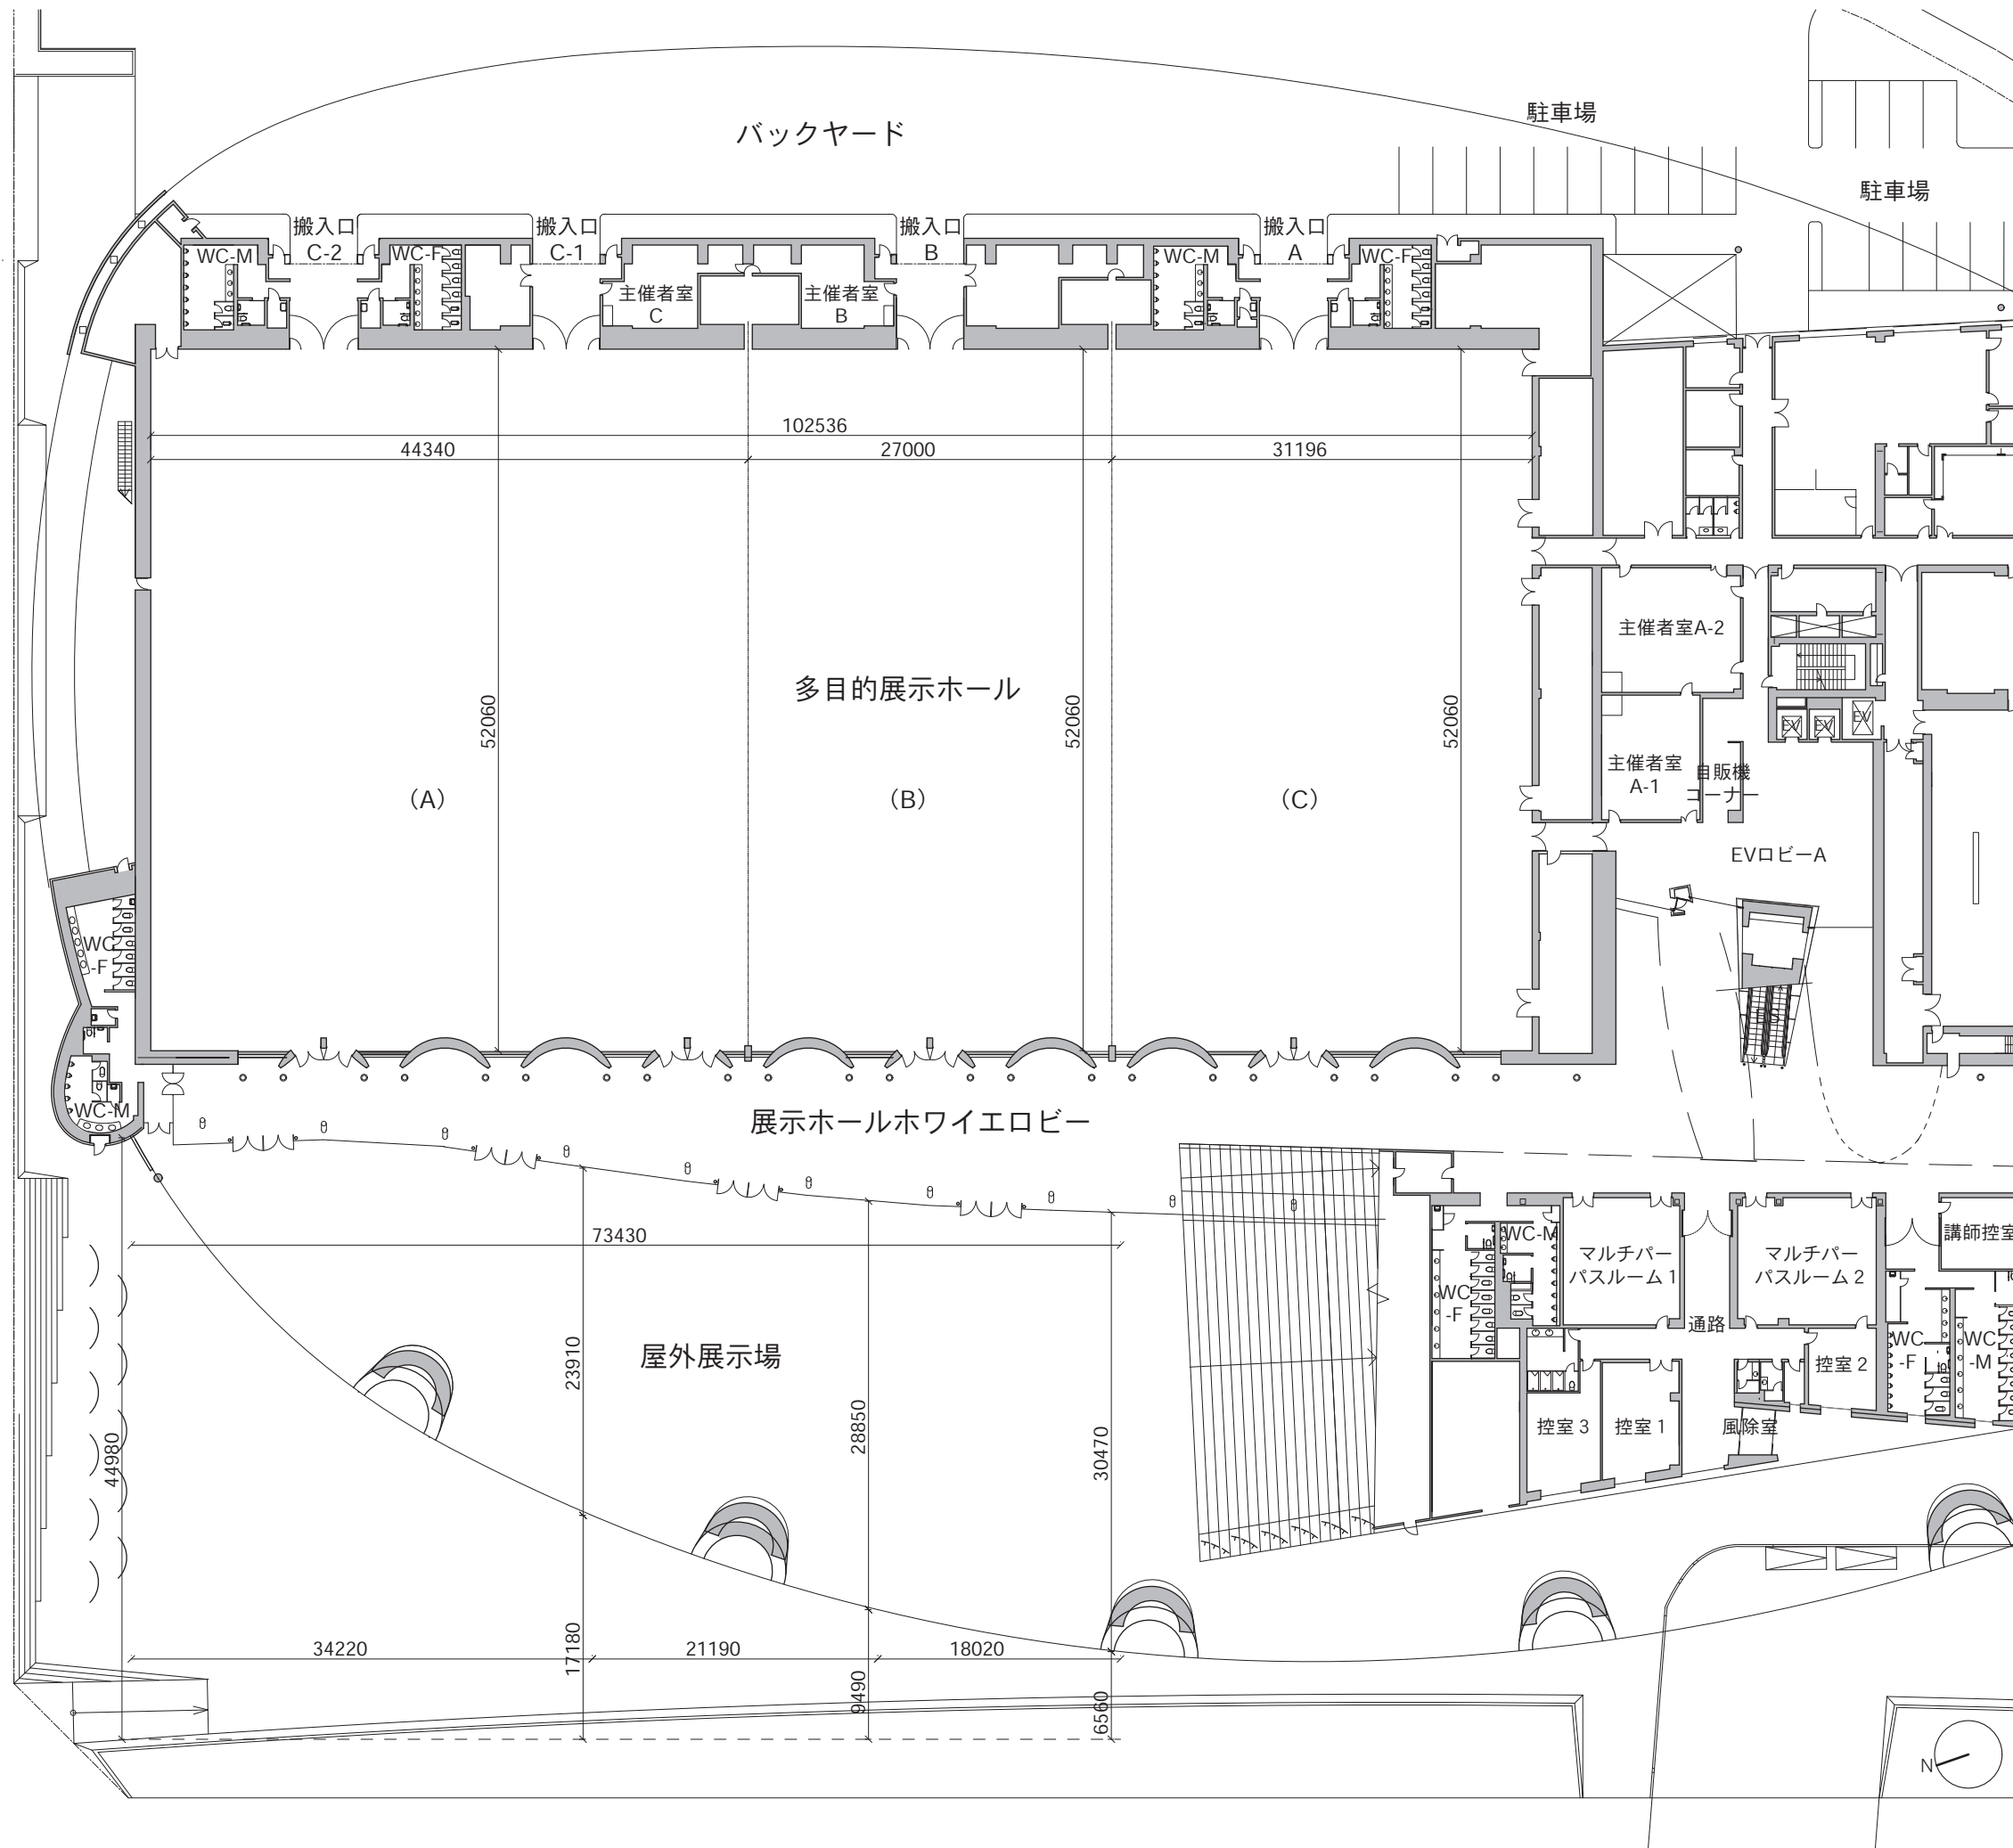
凡例：貸出備品記号（※記号サイズは図面縮尺としています。）

- |   |  |  |  |                                      |
|---|--|--|--|--------------------------------------|
| ①120インチ移動式スクリーン<br>(プレゼンテーションルーム用)          | ②100インチ移動式スクリーン<br>(小会議室用)               | ③プロジェクター台<br>(コンベンションホール用) : W680×D600 | ④プロジェクター台<br>(中会議室用) : W600×D450       | ⑤プロジェクター台<br>(小会議室用) : W400×D450     |
| ⑥長テーブル(幕板なし・展示ホール・屋外用)<br>: W1800×D600×H700 | ⑦長テーブル(幕板あり・中会議室他用)<br>: W1800×D595×H720 | ⑧丸テーブル : φ1200                         | ⑨スタッキングチェア(展示ホール用)<br>: W455×D515×H770 | ⑩椅子(コンベンションホール用)<br>: W525×D515×H810 |
| ⑪椅子(中会議室他用) : W500×D520×H810                | ⑫折り畳み椅子(屋外用) : W485×D460×H740            | ⑬足掛け付き椅子 : W400×D380×H900              | ⑭ポータブルステージ(展示ホール用)<br>: W2400×D2400    | ⑮ポータブルステージ(中会議室他用)<br>: W2400×D1200  |
| ⑯講演台 : W1200×D480×H1020                     | ⑰司会者台 : W900×D480×H1020                  | ⑱花台 : W380×D360×H580                   | ⑲金屏風 : 8尺6曲 H2400                      | ⑳両面掲示板 : W1800×H1800                 |
| ㉑システムパネル : W900×H2100                       | ㉒ホワイトボード : W2000×H1775                   | ㉓ステージバック幕 : W2400×H4800                |  |                                      |




凡例：貸出備品記号（※記号サイズは図面縮尺としています。）


- |   |   |  |   |   |
|---|---|--|---|---|
|  ②100インチ移動式スクリーン<br>(小会議室用)                   |  ① 120インチ移動式スクリーン<br>(プレゼンテーションルーム用)       |  ③プロジェクター台<br>(コンベンションホール用) : W680×D600 |  ④プロジェクター台<br>(中会議室用) : W600×D450        |  ⑤プロジェクター台<br>(小会議室用) : W400×D450      |
|  ⑥長テーブル (幕板なし・展示ホール・屋外用)<br>: W1800×D600×H700 |  ⑦長テーブル (幕板あり・中会議室他用)<br>: W1800×D595×H720 |  ⑧丸テーブル : φ1200                         |  ⑨スタッキングチェア (展示ホール用)<br>: W455×D515×H770 |  ⑩椅子 (コンベンションホール用)<br>: W525×D515×H810 |
|  ⑪椅子 (中会議室他用) : W500×D520×H810                |  ⑫折り畳み椅子 (屋外用)<br>: W485×D460×H740         |  ⑬足掛け付き椅子 : W400×D380×H900              |  ⑭ポータブルステージ (展示ホール用)<br>: W2400×D2400    |  ⑮ポータブルステージ (中会議室他用)<br>: W2400×D1200  |
|  ⑯講演台 : W1200×D480×H1020                      |  ⑰司会者台 : W900×D480×H1020                   |  ⑱花台 : W380×D360×H580                   |  ⑲金屏風 : 8尺6曲 H2400                       |  ⑳両面掲示板 : W1800×H1800                  |
|  ㉑システムパネル : W900×H2100                        |  ㉒ホワイトボード : W2000×H1775                    |  ㉓ステージバック幕 : W2400×H4800                |   |   |




- ① 120インチ移動式スクリーン  
(プレゼンテーションルーム用)
- ② 100インチ移動式スクリーン  
(小会議室用)
- ③ プロジェクター台  
(コンベンションホール用)  
: W680×D600
- ④ プロジェクター台  
(中会議室用) : W600×D450
- ⑤ プロジェクター台  
(小会議室用) : W400×D450
- ⑥ 長テーブル  
(幕板なし・展示ホール・屋外用)  
: W1800×D600×H700
- ⑦ 長テーブル  
(幕板あり・中会議室他用)  
: W1800×D595×H720
- ⑧ 丸テーブル : φ1200
- ⑨ スタッピングチェア  
(展示ホール用)  
: W455×D515×H770
- ⑩ 椅子 (コンベンションホール用)  
: W525×D515×H810
- ⑪ 椅子 (中会議室他用)  
: W500×D520×H810
- ⑫ 折り畳み椅子 (屋外用)  
: W485×D460×H740
- ⑬ 足掛け付き椅子  
: W400×D380×H900
- ⑭ ポータブルステージ  
(展示ホール用) : W2400×D2400
- ⑮ ポータブルステージ  
(中会議室他用) : W2400×D1200
- ⑯ 講演台 : W1200×D480×H1020
- ⑰ 司会者台 : W900×D480×H1020
- ⑱ 花台 : W380×D360×H580
- ⑲ 金屏風 : 8尺6曲 H2400
- ⑳ 両面掲示板 : W1800×H1800
- ㉑ システムパネル : W900×H2100
- ㉒ ホワイトボード : W2000×H1775
- ㉓ ステージバック幕 : W2400×H4800

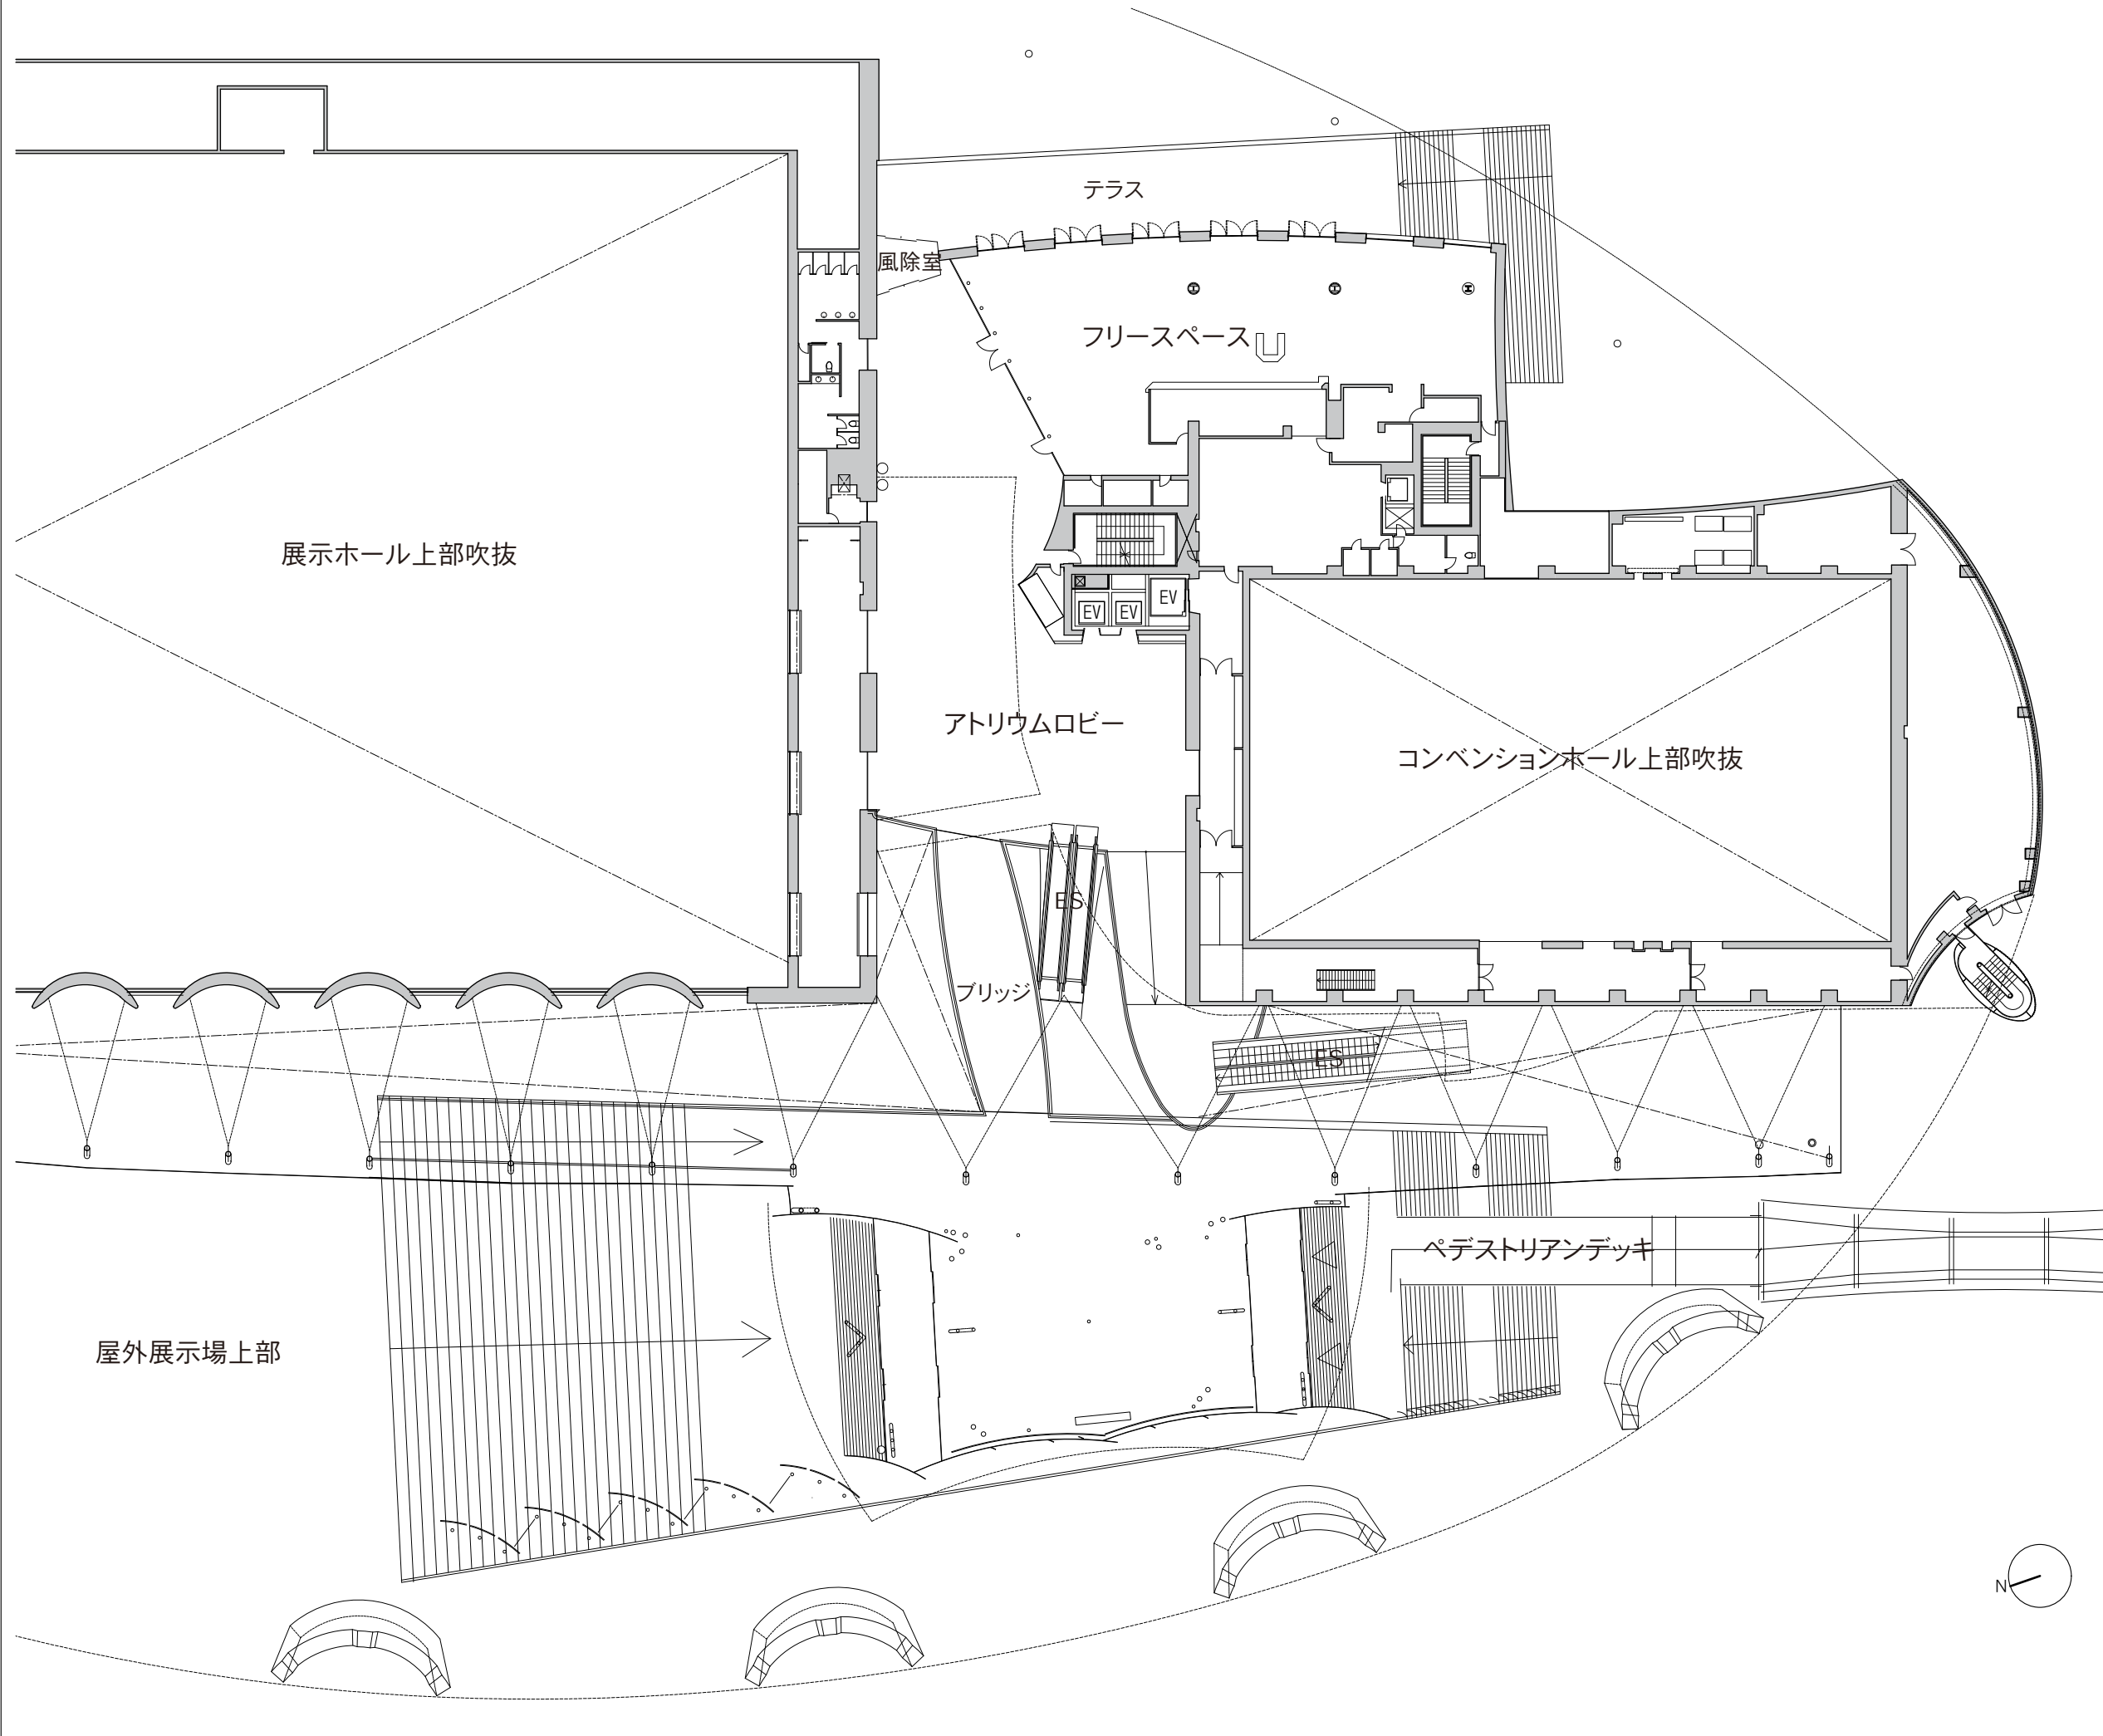


- ① 120インチ移動式スクリーン  
(プレゼンテーションルーム用)
- ② 100インチ移動式スクリーン  
(小会議室用)
- ③ プロジェクター台  
(コンベンションホール用)  
: W680×D600
- ④ プロジェクター台  
(中会議室用) : W600×D450
- ⑤ プロジェクター台  
(小会議室用) : W400×D450
- ⑥ 長テーブル  
(幕板なし・展示ホール・屋外用)  
: W1800×D600×H700
- ⑦ 長テーブル  
(幕板あり・中会議室他用)  
: W1800×D595×H720
- ⑧ 丸テーブル : φ1200
- ⑨ スタッキングチェア  
(展示ホール用)  
: W455×D515×H770
- ⑩ 椅子 (コンベンションホール用)  
: W525×D515×H810
- ⑪ 椅子 (中会議室他用)  
: W500×D520×H810
- ⑫ 折り畳み椅子 (屋外用)  
: W485×D460×H740
- ⑬ 足掛け付き椅子  
: W400×D380×H900
- ⑭ ポータブルステージ  
(展示ホール用) : W2400×D2400
- ⑮ ポータブルステージ  
(中会議室他用) : W2400×D1200
- ⑯ 講演台 : W1200×D480×H1020
- ⑰ 司会者台 : W900×D480×H1020
- ⑱ 花台 : W380×D360×H580
- ⑲ 金屏風 : 8尺6曲 H2400
- ⑳ 両面掲示板 : W1800×H1800
- ㉑ システムパネル : W900×H2100
- ㉒ ホワイトボード : W2000×H1775
- ㉓ ステージバック幕 : W2400×H4800

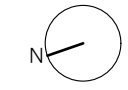

3階 研修室平面図 S=1/200

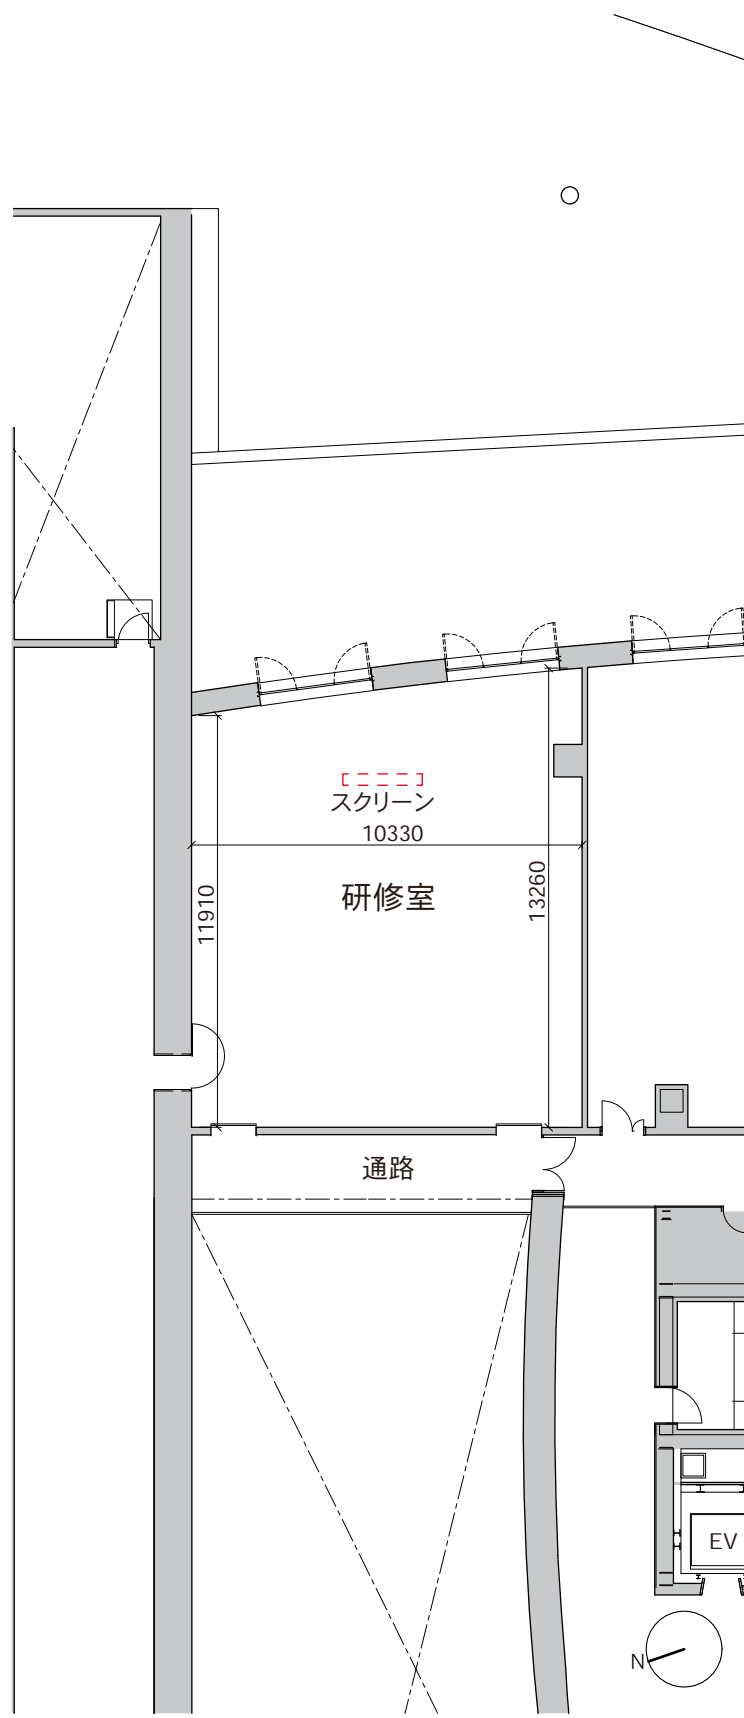


3階 小・中会議室平面図 S=1/200

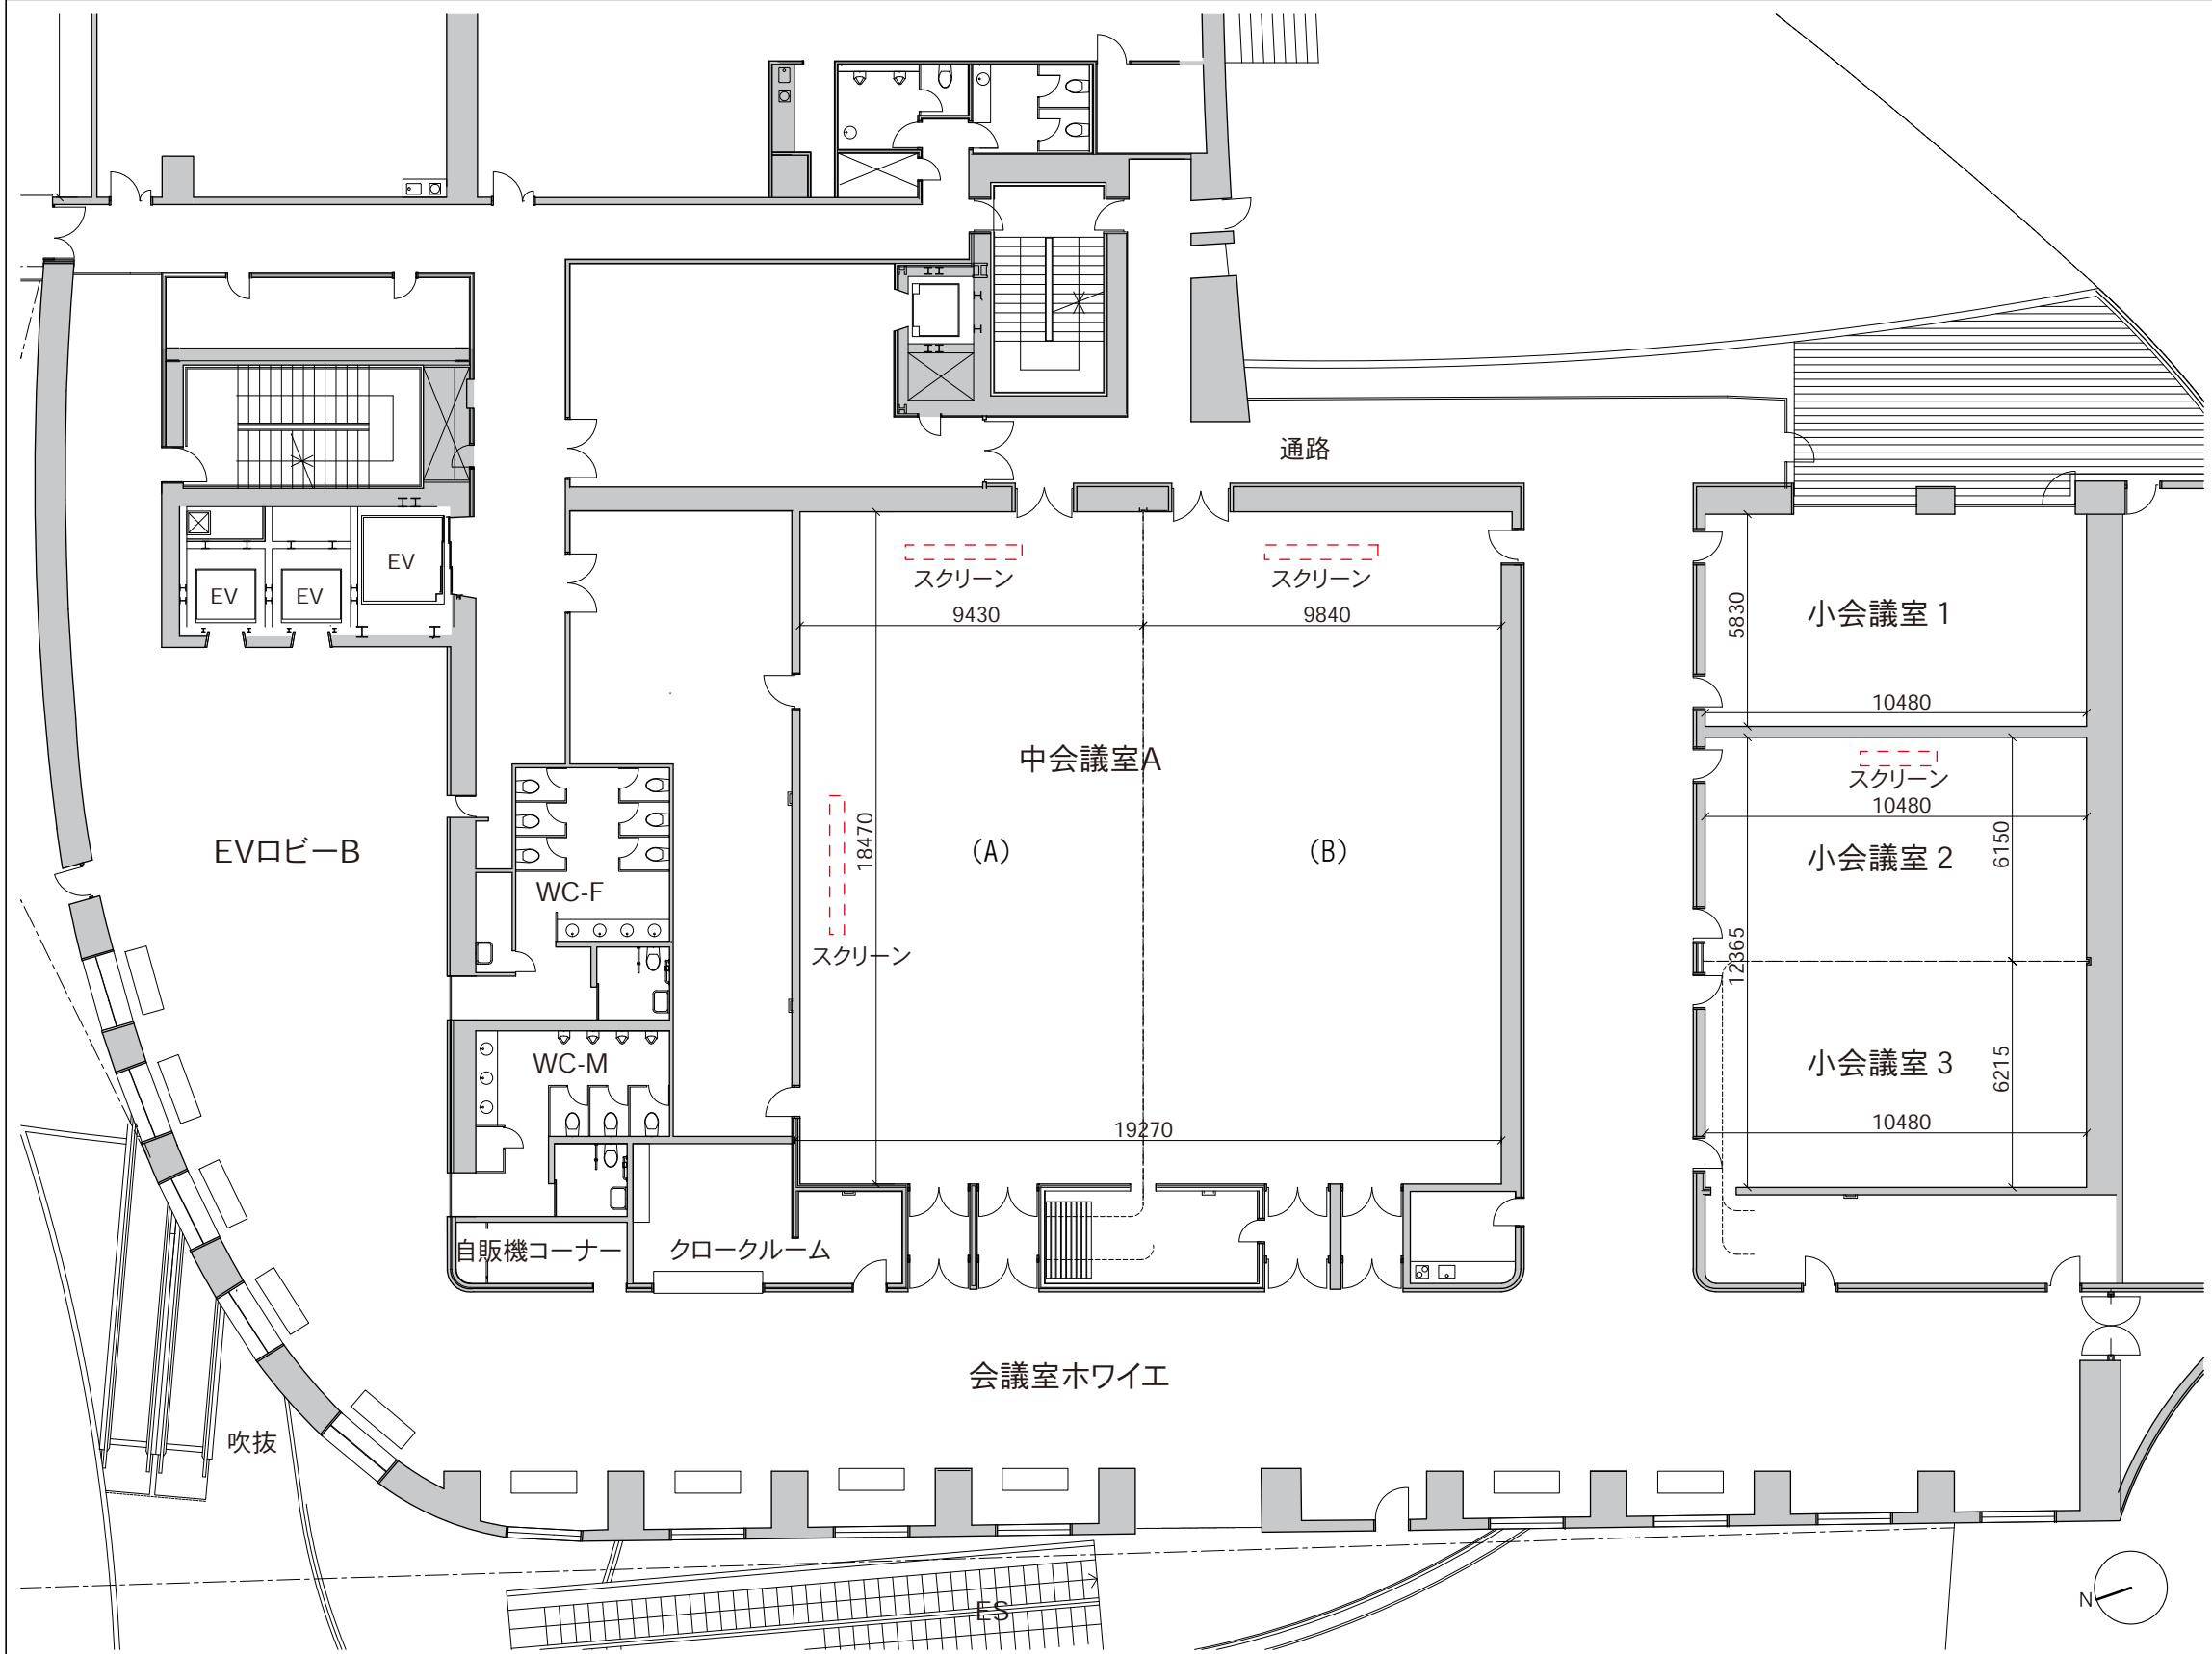
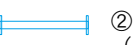



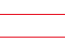




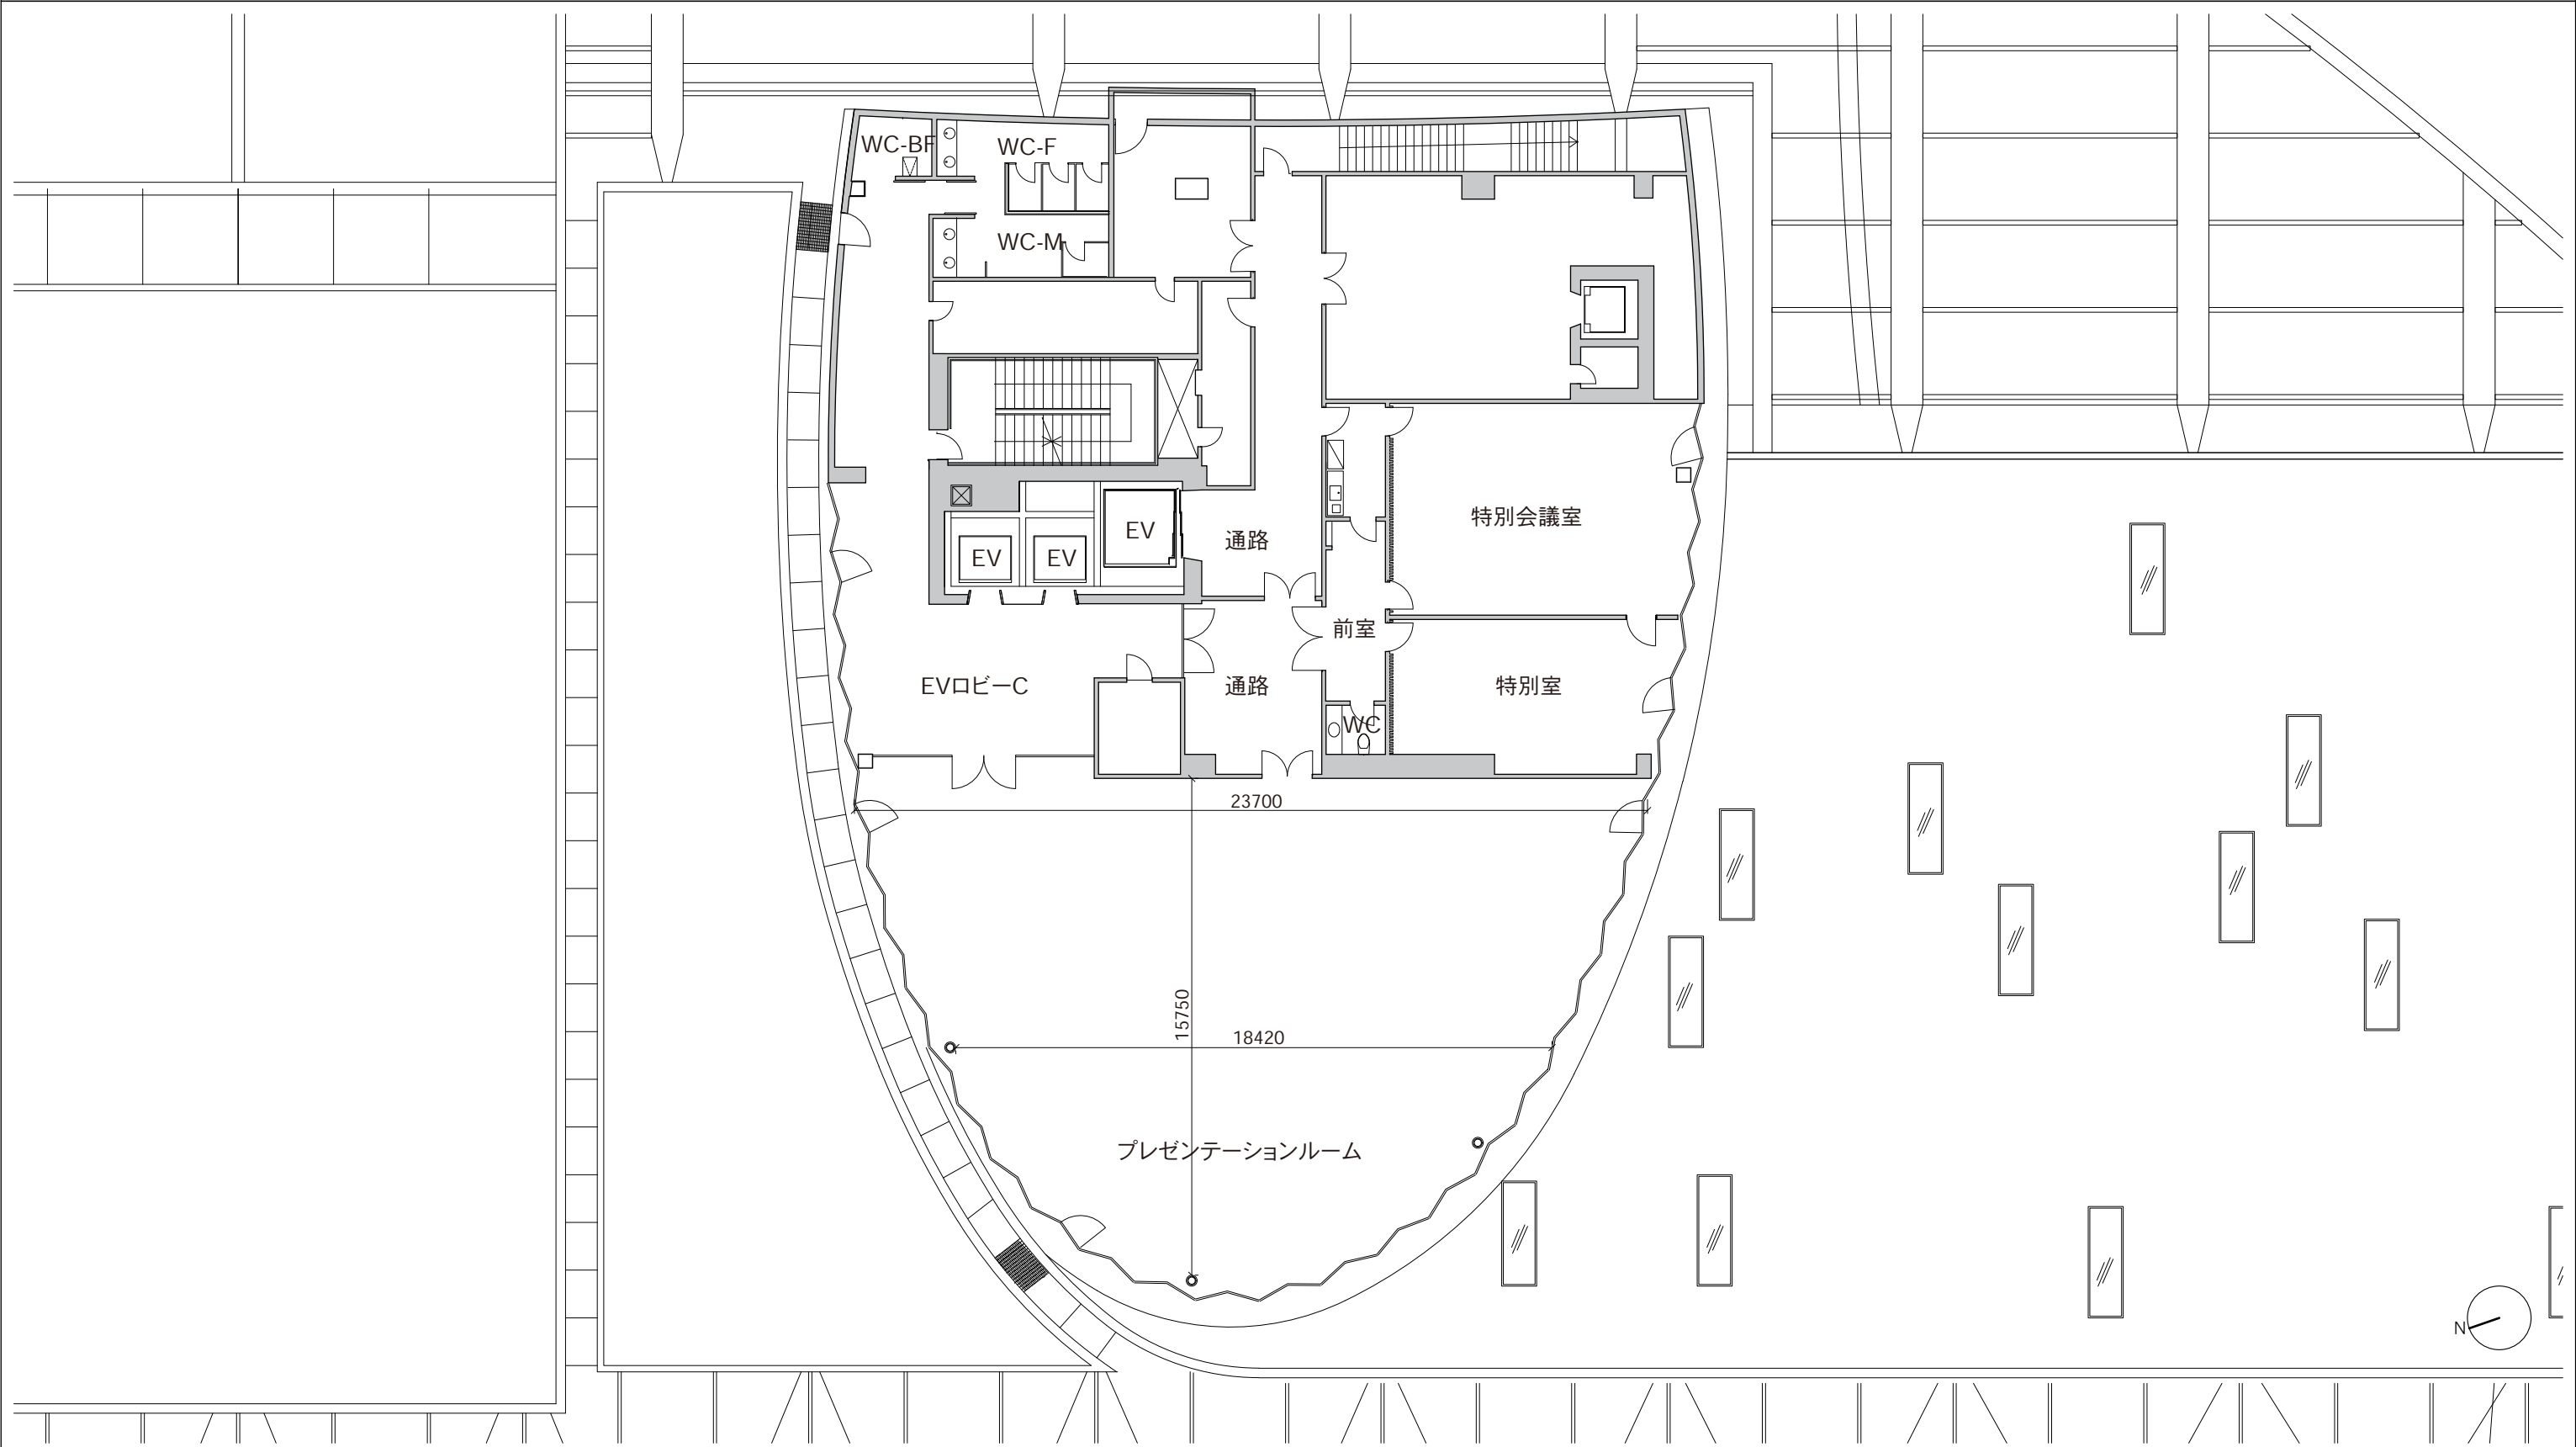














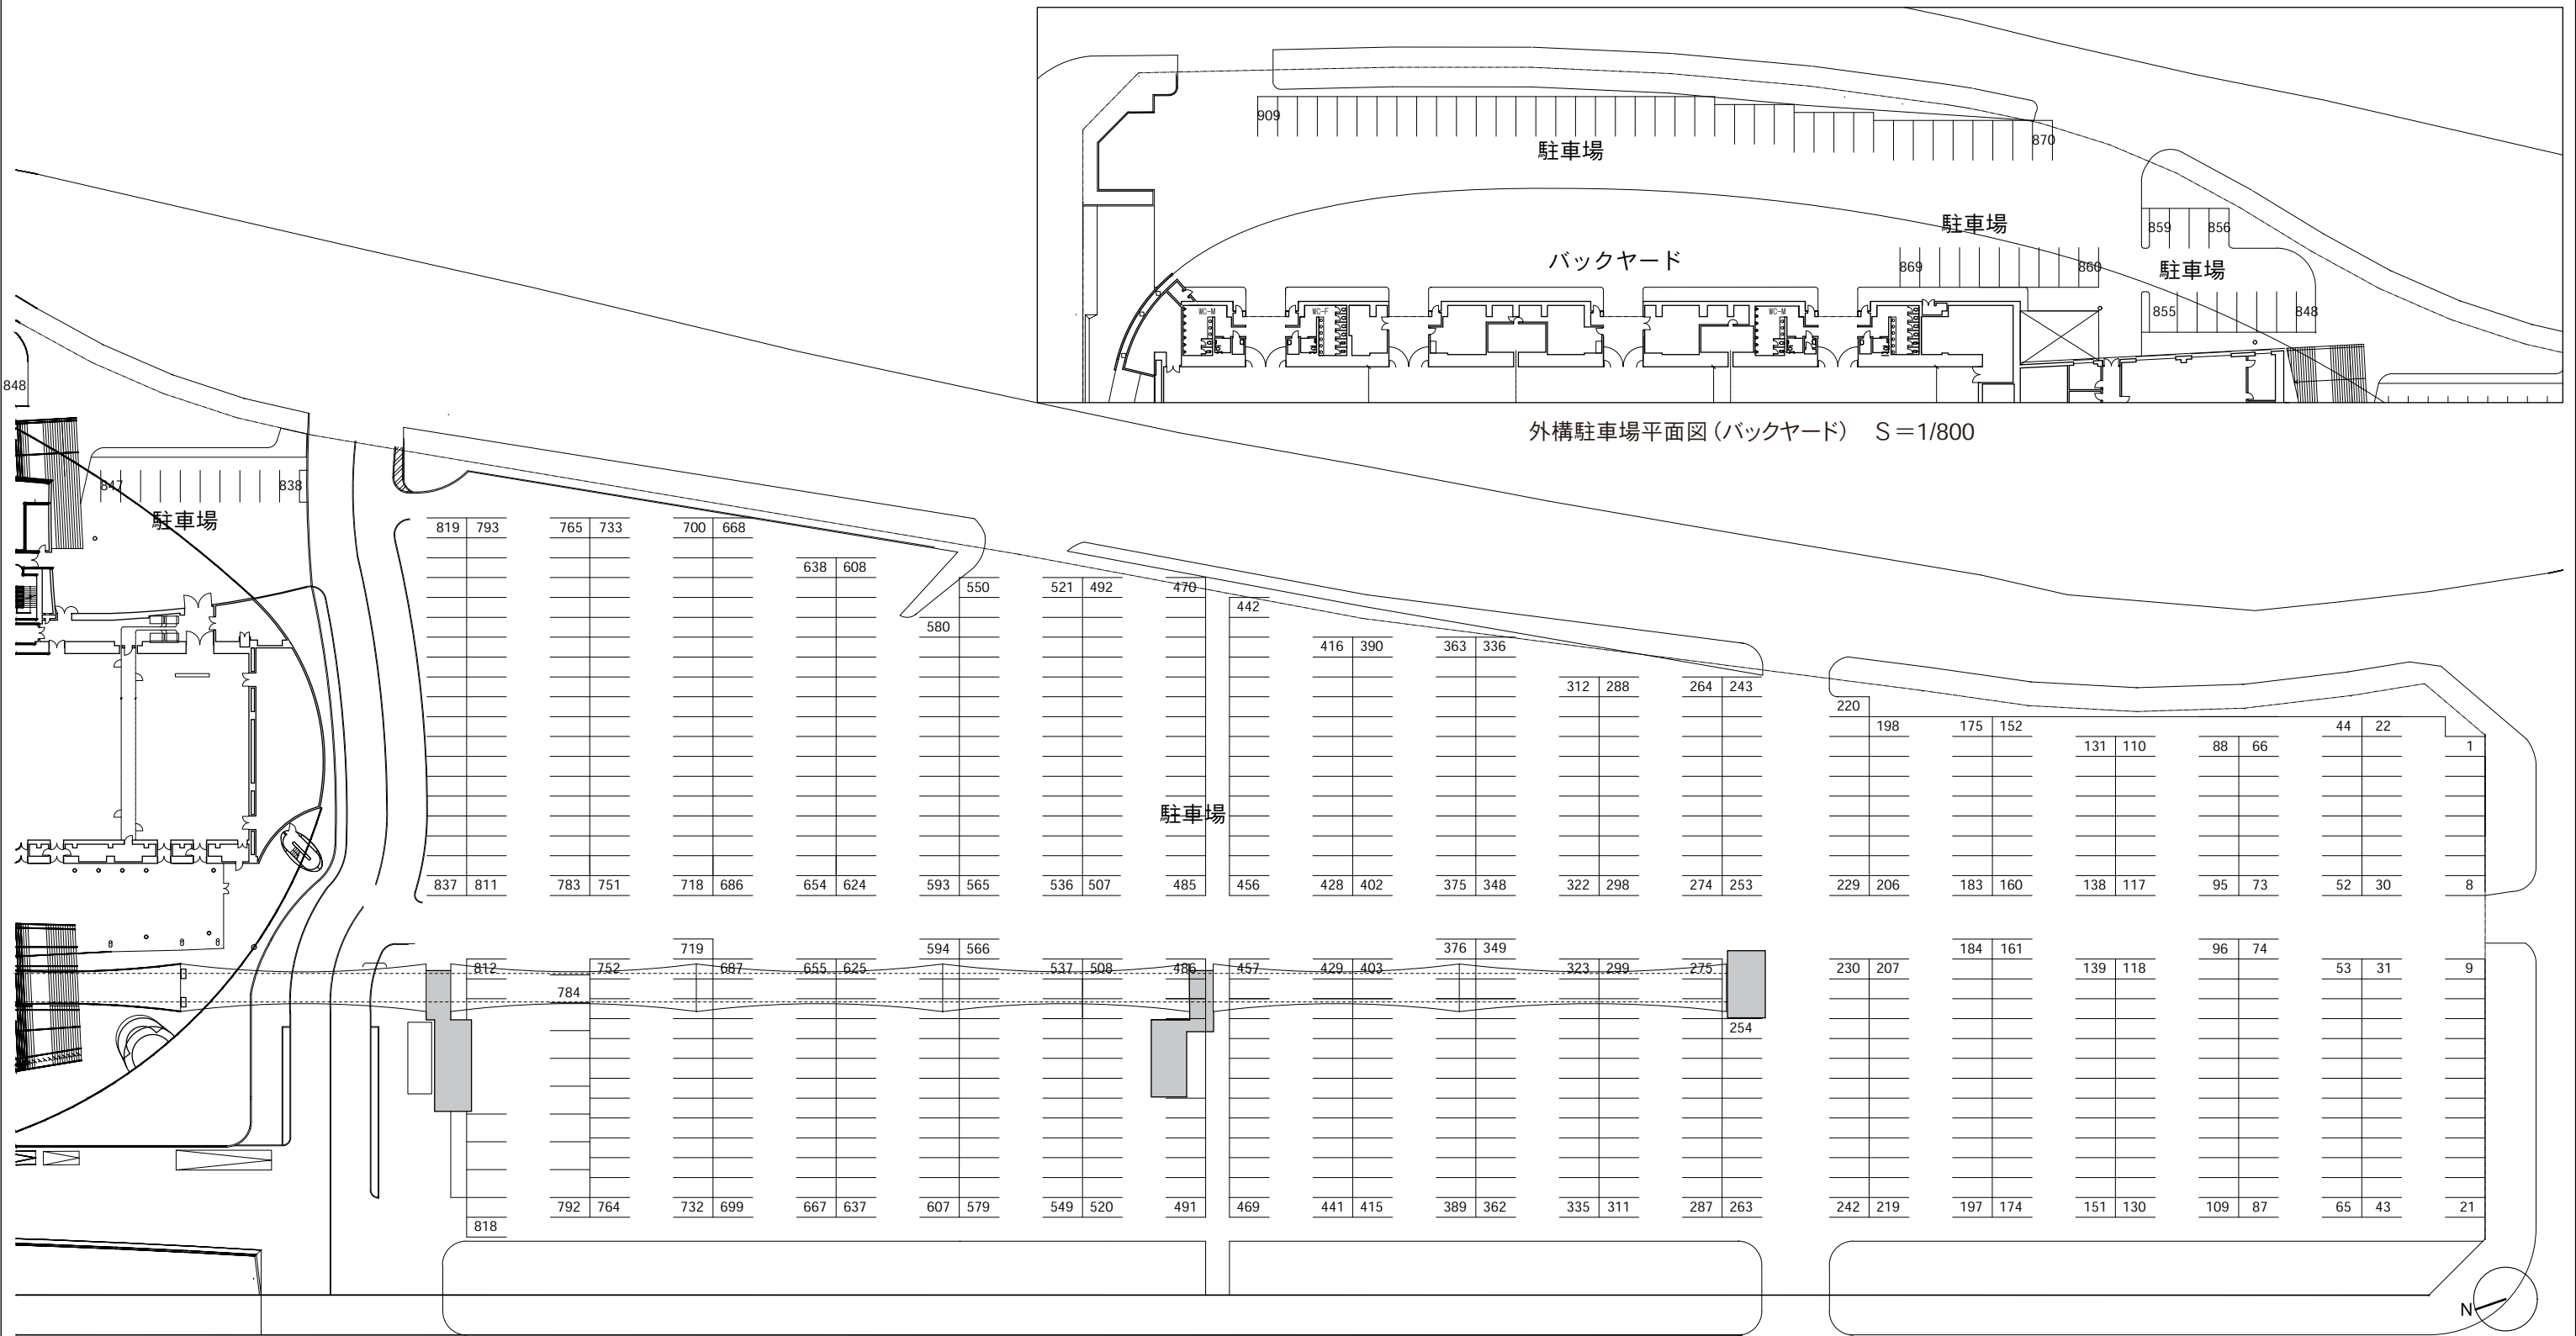
凡例：貸出備品記号（※記号サイズは図面縮尺としています。）

- |  |  |  |   |  |  |  |   |  |                                       |
|--|--|--|---|--|--|--|---|--|---------------------------------------|
|  | ①120インチ移動式スクリーン<br>(プレゼンテーションルーム用)           |  | ②100インチ移動式スクリーン<br>(小会議室用)                |  | ③プロジェクター台<br>(コンベンションホール用) : W680×D600 |  | ④プロジェクター台<br>(中会議室用) : W600×D450        |  | ⑤プロジェクター台<br>(小会議室用) : W400×D450      |
|  | ⑥長テーブル (幕板なし・展示ホール・屋外用)<br>: W1800×D600×H700 |  | ⑦長テーブル (幕板あり・中会議室他用)<br>: W1800×D595×H720 |  | ⑧丸テーブル : φ1200                         |  | ⑨スタッキングチェア (展示ホール用)<br>: W455×D515×H770 |  | ⑩椅子 (コンベンションホール用)<br>: W525×D515×H810 |
|  | ⑪椅子 (中会議室他用) : W500×D520×H810                |  | ⑫折り畳み椅子 (屋外用) : W485×D460×H740            |  | ⑬足掛け付き椅子 : W400×D380×H900              |  | ⑭ポータブルステージ (展示ホール用)<br>: W2400×D2400    |  | ⑮ポータブルステージ (中会議室他用)<br>: W2400×D1200  |
|  | ⑯講演台 : W1200×D480×H1020                      |  | ⑰司会者台 : W900×D480×H1020                   |  | ⑱花台 : W380×D360×H580                   |  | ⑲金屏風 : 8尺6曲 H2400                       |  | ⑳両面掲示板 : W1800×H1800                  |
|  | ㉑システムパネル : W900×H2100                        |  | ㉒ホワイトボード : W2000×H1775                    |  | ㉓ステージバック幕 : W2400×H4800                |  |   |  |                                       |




凡例：貸出備品記号（※記号サイズは図面縮尺としています。）

- |  |   |  |   |   |
|--|---|--|---|---|
|  ①120インチ移動式スクリーン<br>(プレゼンテーションルーム用)            |  ②100インチ移動式スクリーン<br>(小会議室用)                |  ③プロジェクター台<br>(コンベンションホール用) : W680×D600 |  ④プロジェクター台<br>(中会議室用) : W600×D450        |  ⑤プロジェクター台<br>(小会議室用) : W400×D450      |
|  ⑥長テーブル (幕板なし・展示ホール・屋外用)<br>: W1800×D600×H700 |  ⑦長テーブル (幕板あり・中会議室他用)<br>: W1800×D595×H720 |  ⑧丸テーブル : φ1200                         |  ⑨スタッキングチェア (展示ホール用)<br>: W455×D515×H770 |  ⑩椅子 (コンベンションホール用)<br>: W525×D515×H810 |
|  ⑪椅子 (中会議室他用) : W500×D520×H810                |  ⑫折り畳み椅子 (屋外用)<br>: W485×D460×H740         |  ⑬足掛け付き椅子 : W400×D380×H900              |  ⑭ポータブルステージ (展示ホール用)<br>: W2400×D2400    |  ⑮ポータブルステージ (中会議室他用)<br>: W2400×D1200  |
|  ⑯講演台 : W1200×D480×H1020                      |  ⑰司会者台 : W900×D480×H1020                   |  ⑱花台 : W380×D360×H580                   |  ⑲金屏風 : 8尺6曲 H2400                       |  ⑳両面掲示板 : W1800×H1800                  |
|  ㉑システムパネル : W900×H2100                        |  ㉒ホワイトボード : W2000×H1775                    |  ㉓ステージバック幕 : W2400×H4800                |   |   |



凡例：貸出備品記号（※記号サイズは図面縮尺としています。）

- |   |  |  |  |                                      |
|---|--|--|--|--------------------------------------|
| ①120インチ移動式スクリーン<br>(プレゼンテーションルーム用)          | ②100インチ移動式スクリーン<br>(小会議室用)               | ③プロジェクター台<br>(コンベンションホール用) : W680×D600 | ④プロジェクター台<br>(中会議室用) : W600×D450       | ⑤プロジェクター台<br>(小会議室用) : W400×D450     |
| ⑥長テーブル(幕板なし・展示ホール・屋外用)<br>: W1800×D600×H700 | ⑦長テーブル(幕板あり・中会議室他用)<br>: W1800×D595×H720 | ⑧丸テーブル : φ1200                         | ⑨スタッキングチェア(展示ホール用)<br>: W455×D515×H770 | ⑩椅子(コンベンションホール用)<br>: W525×D515×H810 |
| ⑪椅子(中会議室他用) : W500×D520×H810                | ⑫折り畳み椅子(屋外用)<br>: W485×D460×H740         | ⑬足掛け付き椅子 : W400×D380×H900              | ⑭ポータブルステージ(展示ホール用)<br>: W2400×D2400    | ⑮ポータブルステージ(中会議室他用)<br>: W2400×D1200  |
| ⑯講演台 : W1200×D480×H1020                     | ⑰司会者台 : W900×D480×H1020                  | ⑱花台 : W380×D360×H580                   | ⑲金屏風 : 8尺6曲 H2400                      | ⑳両面掲示板 : W1800×H1800                 |
| ㉑システムパネル : W900×H2100                       | ㉒ホワイトボード : W2000×H1775                   | ㉓ステージバック幕 : W2400×H4800                |  |                                      |

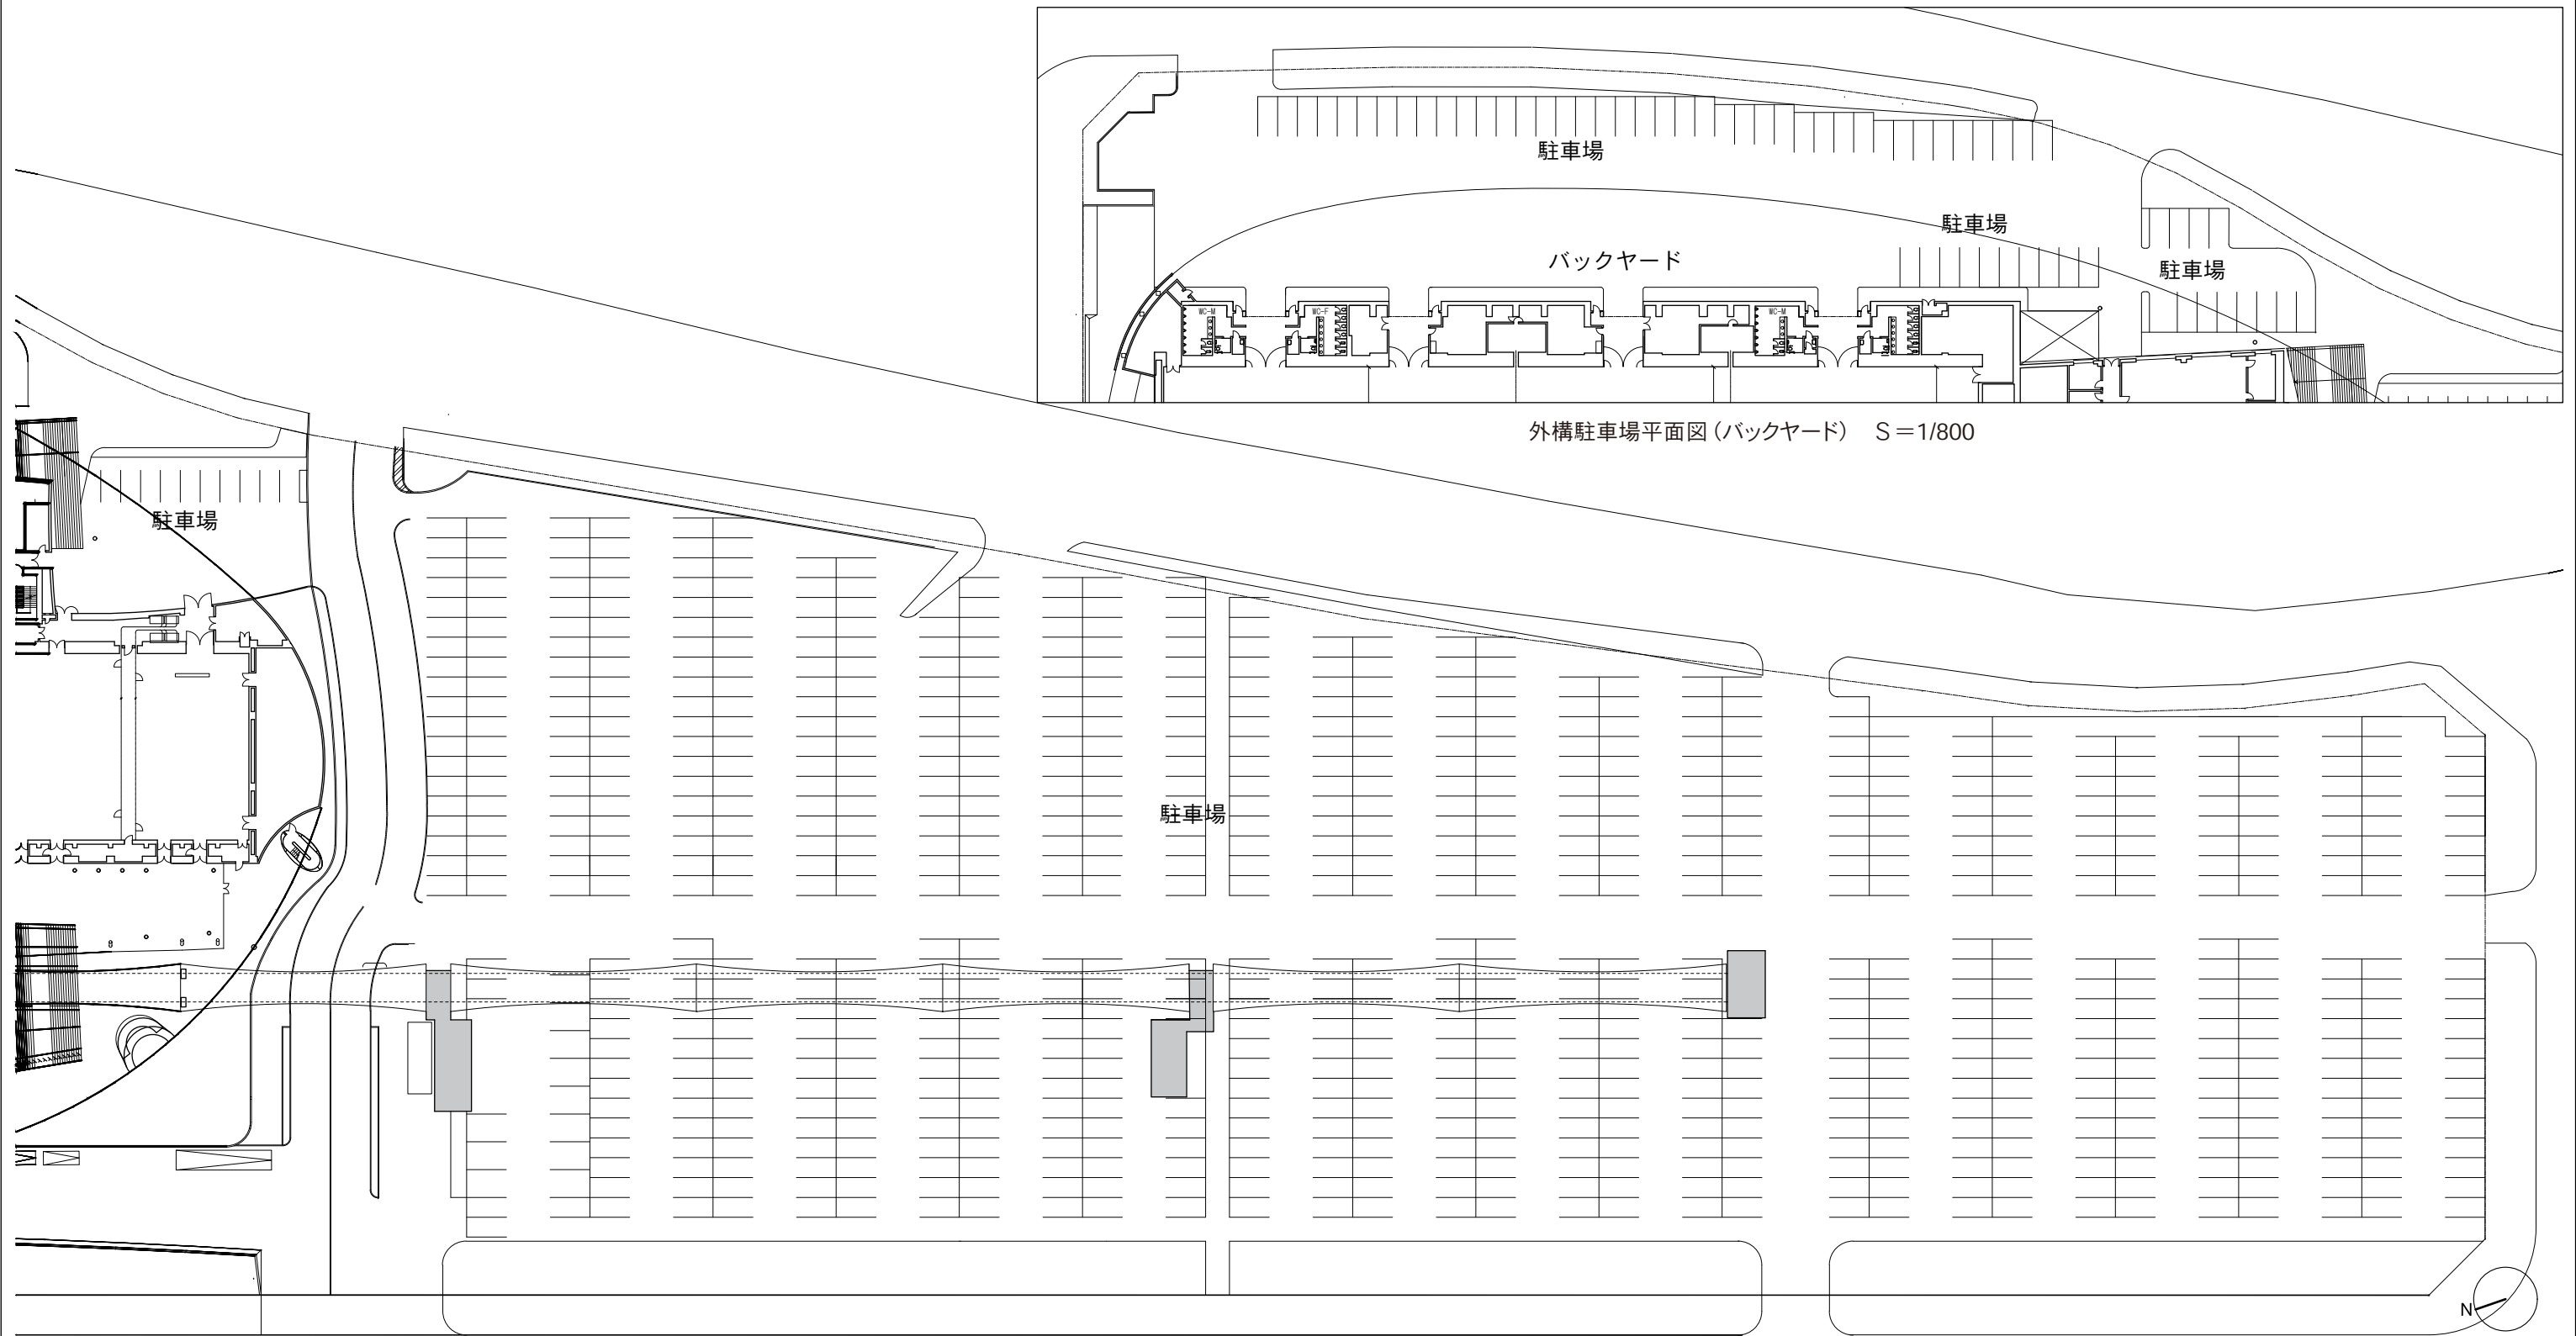

外構駐車場平面図 (バックヤード) S=1/800

凡例：貸出備品記号（※記号サイズは図面縮尺としています。）

- |  |   |  |   |                                       |
|--|---|--|---|---------------------------------------|
| ①120インチ移動式スクリーン<br>(プレゼンテーションルーム用)           | ②100インチ移動式スクリーン<br>(小会議室用)                | ③プロジェクター台<br>(コンベンションホール用) : W680×D600 | ④プロジェクター台<br>(中会議室用) : W600×D450        | ⑤プロジェクター台<br>(小会議室用) : W400×D450      |
| ⑥長テーブル (幕板なし・展示ホール・屋外用)<br>: W1800×D600×H700 | ⑦長テーブル (幕板あり・中会議室他用)<br>: W1800×D595×H720 | ⑧丸テーブル : φ1200                         | ⑨スタッキングチェア (展示ホール用)<br>: W455×D515×H770 | ⑩椅子 (コンベンションホール用)<br>: W525×D515×H810 |
| ⑪椅子 (中会議室他用) : W500×D520×H810                | ⑫折り畳み椅子 (屋外用)<br>: W485×D460×H740         | ⑬足掛け付き椅子 : W400×D380×H900              | ⑭ポータブルステージ (展示ホール用)<br>: W2400×D2400    | ⑮ポータブルステージ (中会議室他用)<br>: W2400×D1200  |
| ⑯講演台 : W1200×D480×H1020                      | ⑰司会者台 : W900×D480×H1020                   | ⑱花台 : W380×D360×H580                   | ⑲金屏風 : 8尺6曲 H2400                       | ⑳両面掲示板 : W1800×H1800                  |
| ㉑システムパネル : W900×H2100                        | ㉒ホワイトボード : W2000×H1775                    | ㉓ステージバック幕 : W2400×H4800                |   |                                       |