



# ビッグパレットふくしま 吊りボタン配置図

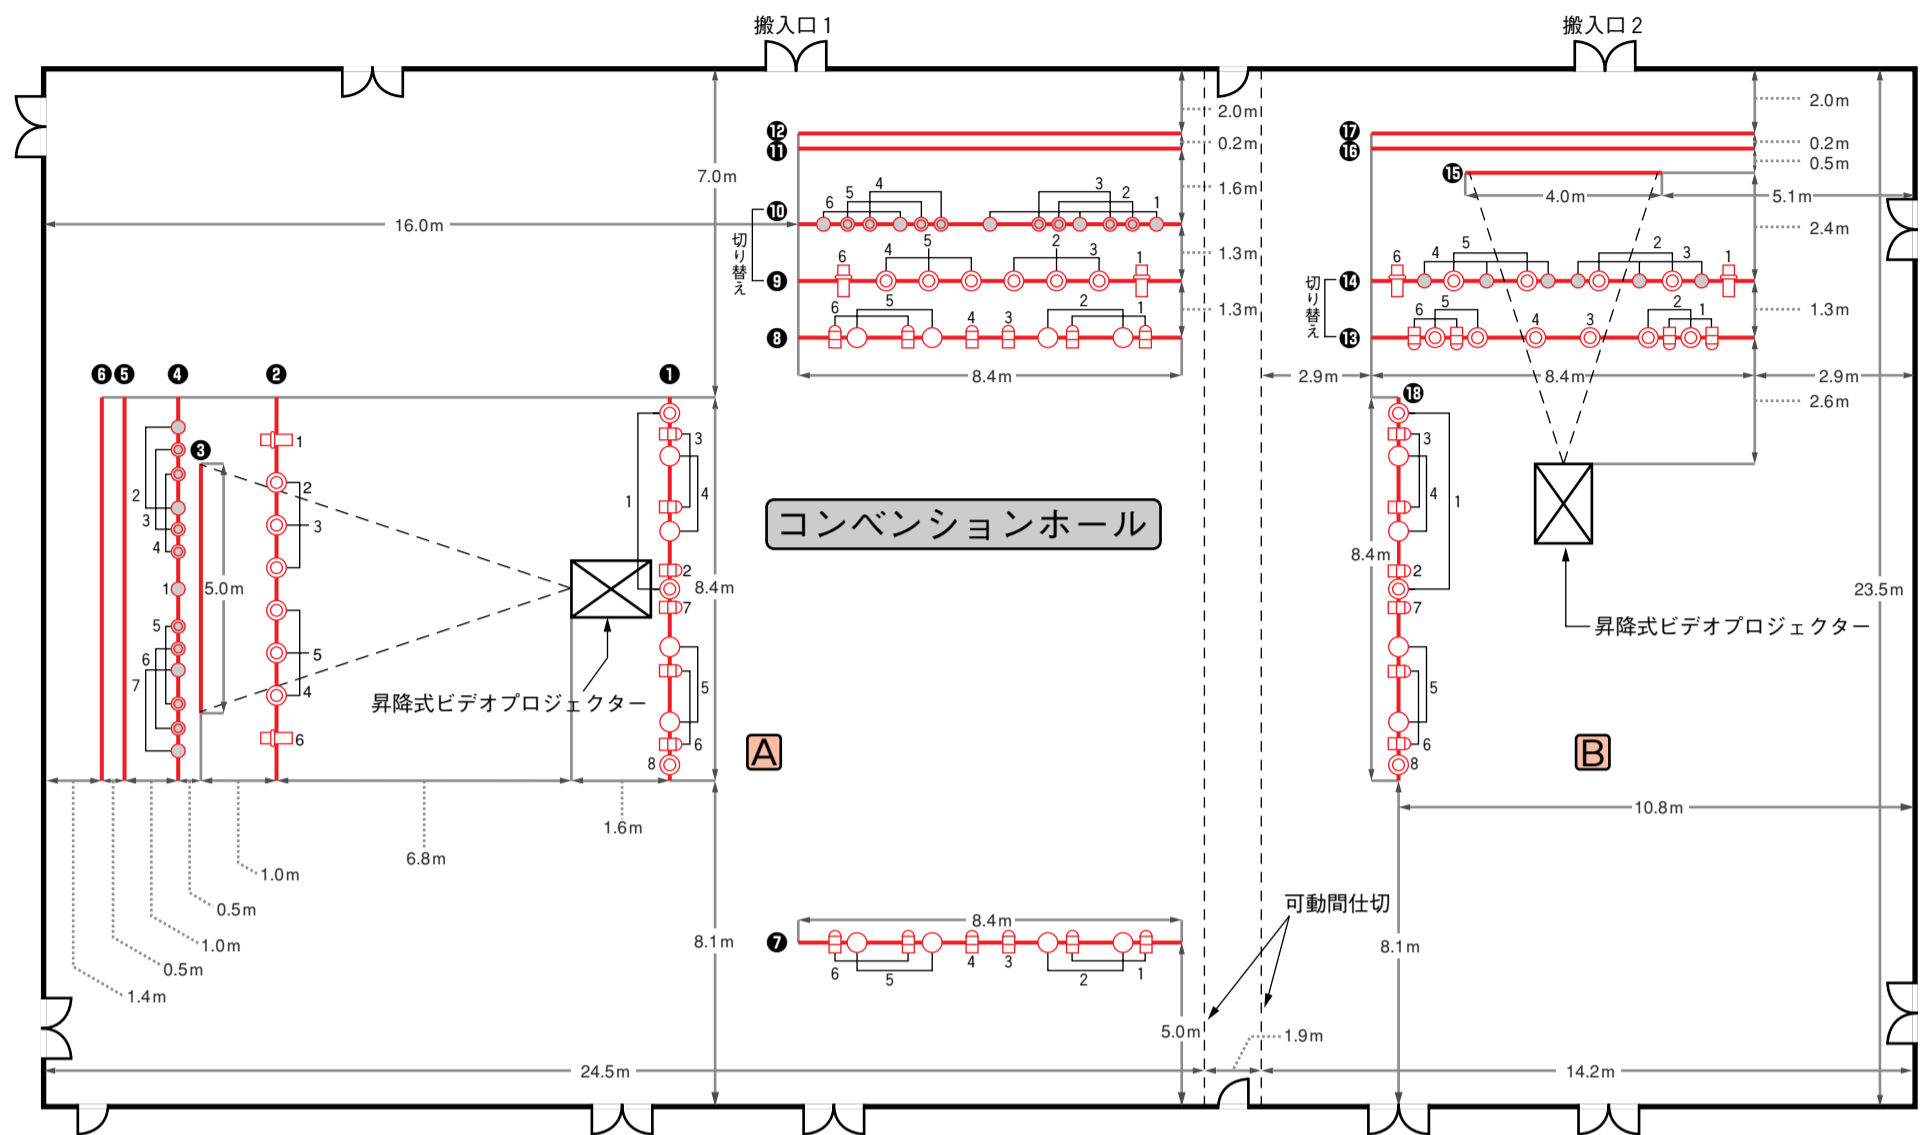

コンベンションホールワイエ

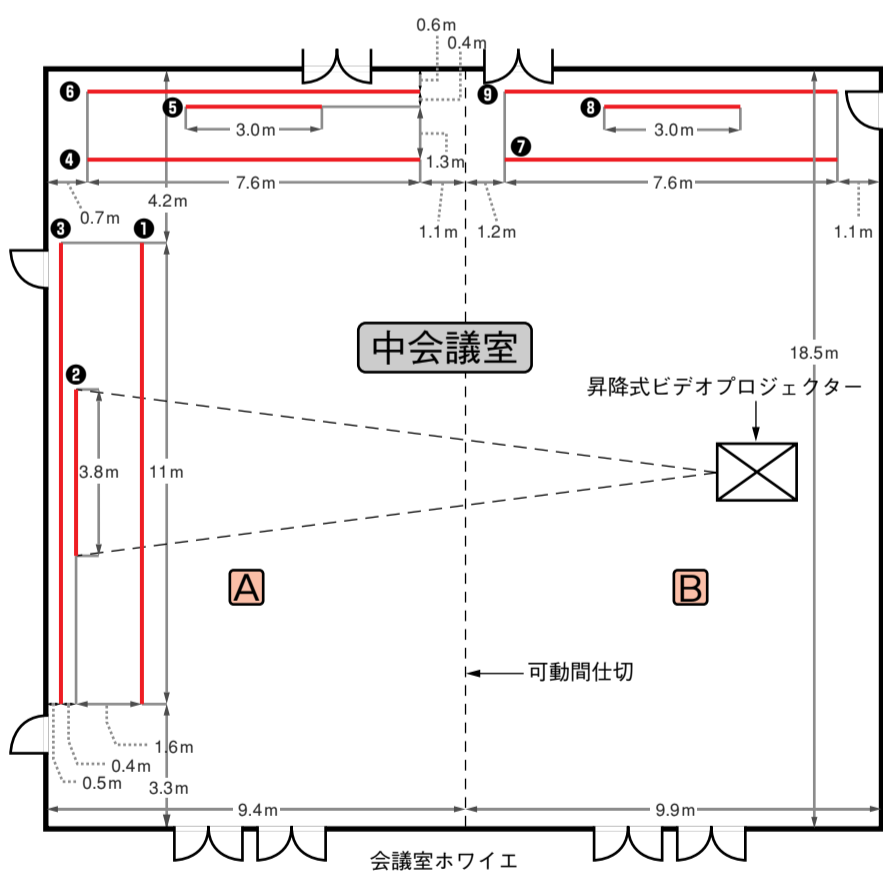

会議室ワイエ

吊り物スポット使用台数		
◎	1000W ハロゲンESスポット	× 28
●	500W ハロゲンESスポット	× 16
○	1000W ハロゲン平凸スポット	× 16
◐	500W ハロゲン平凸スポット	× 16
☐	1000W パーライト8" PAR64	× 28
◻	1000W ハイカッタースポット	× 6

## 注意事項

- ※ 詳しい仕様については、別紙の一覧表をご覧ください。
- ※ ボタン・スクリーンの利用は、無料となります。
- ※ スポット等の照明用器具を展示等の目的で利用する場合は、有料となります。

