


ビッグパレットふくしま 多目的展示ホール 設備配置図

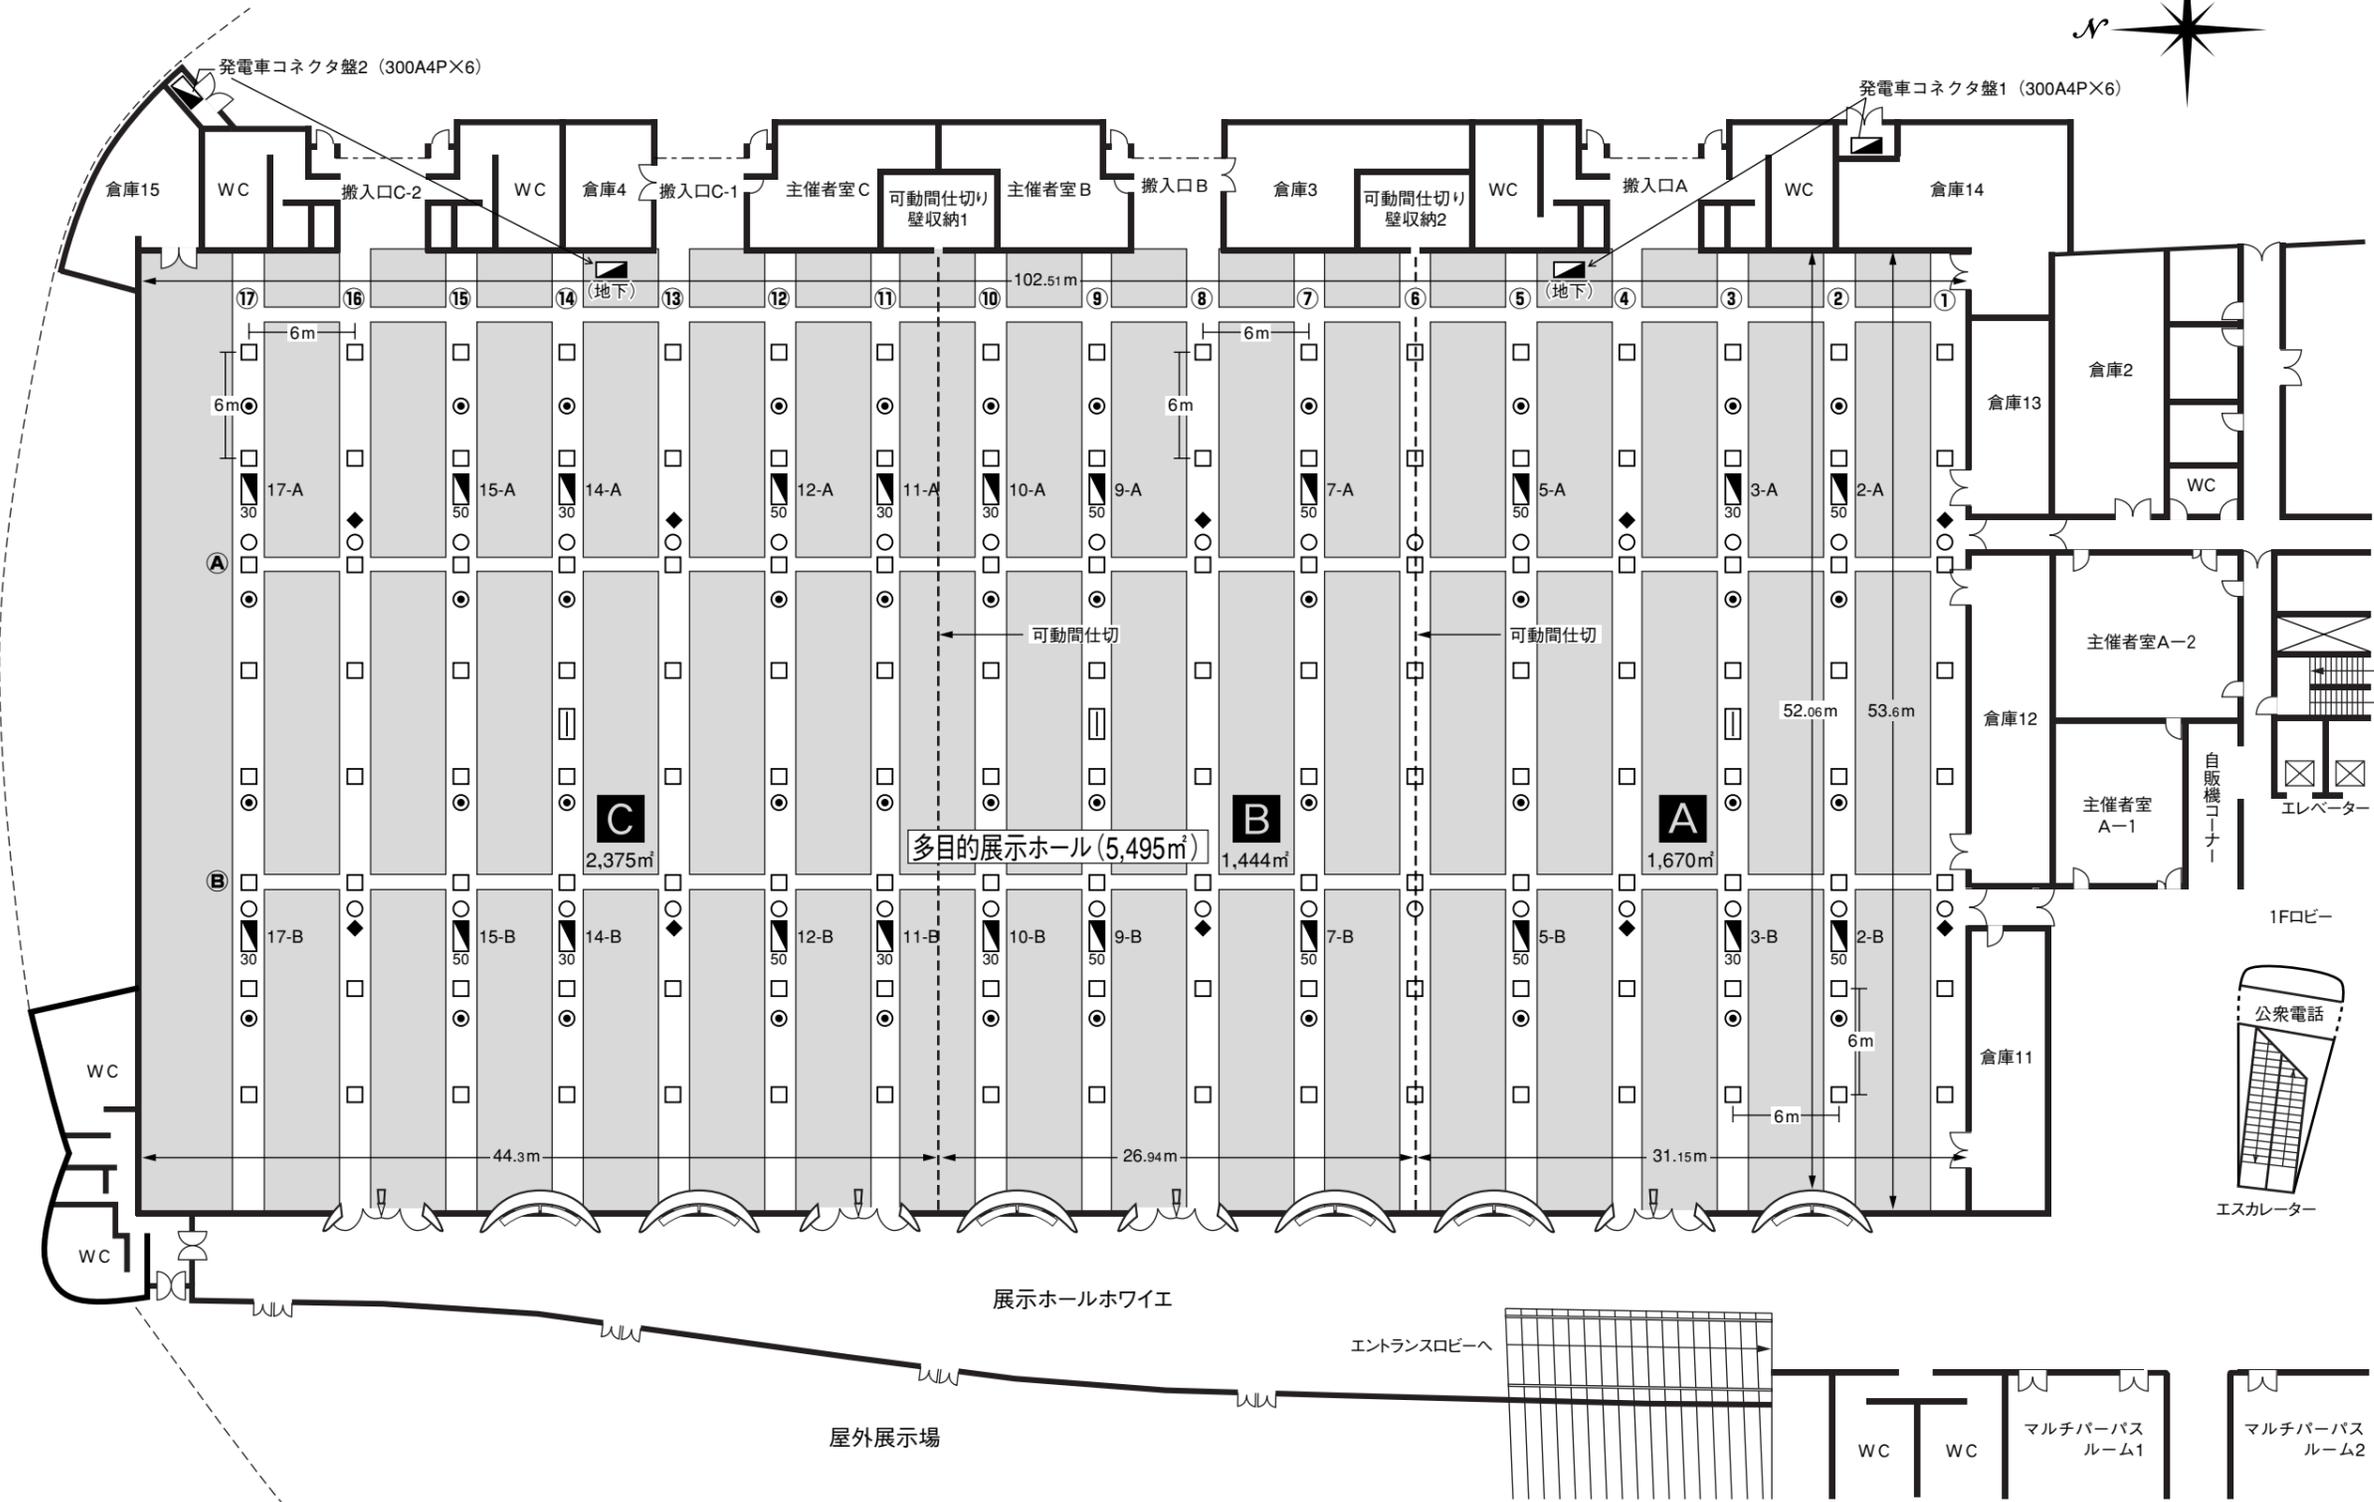

○	床点検口 (地下ピットへの降り口)
□	設備取出口 (電気・電話・給配水)

◀30	電源取出盤	動力三相3線式-20KVA (B200V-100A) 照明三相4線式-30KVA (B105V-100A)
◀50	電源取出盤	動力三相3線式-20KVA (B200V-100A) 照明三相4線式-50KVA (B105V-175A)
◎	電話・通信盤	※臨時電話を取り出すための設備です。
▭	光ファイバーケーブルBOX	
◆	給排水接続口	※接続口は、カプラー付ホースが必要です。

※負荷電力合計は、300KW以下で使用して下さい。
 分岐用分電盤・ケーブル・コンセント等が必要です。
 2-A,7-A,14-A,15-Aは補助照明電源と兼用です。