


ビッグパレットふくしま 設備配置図

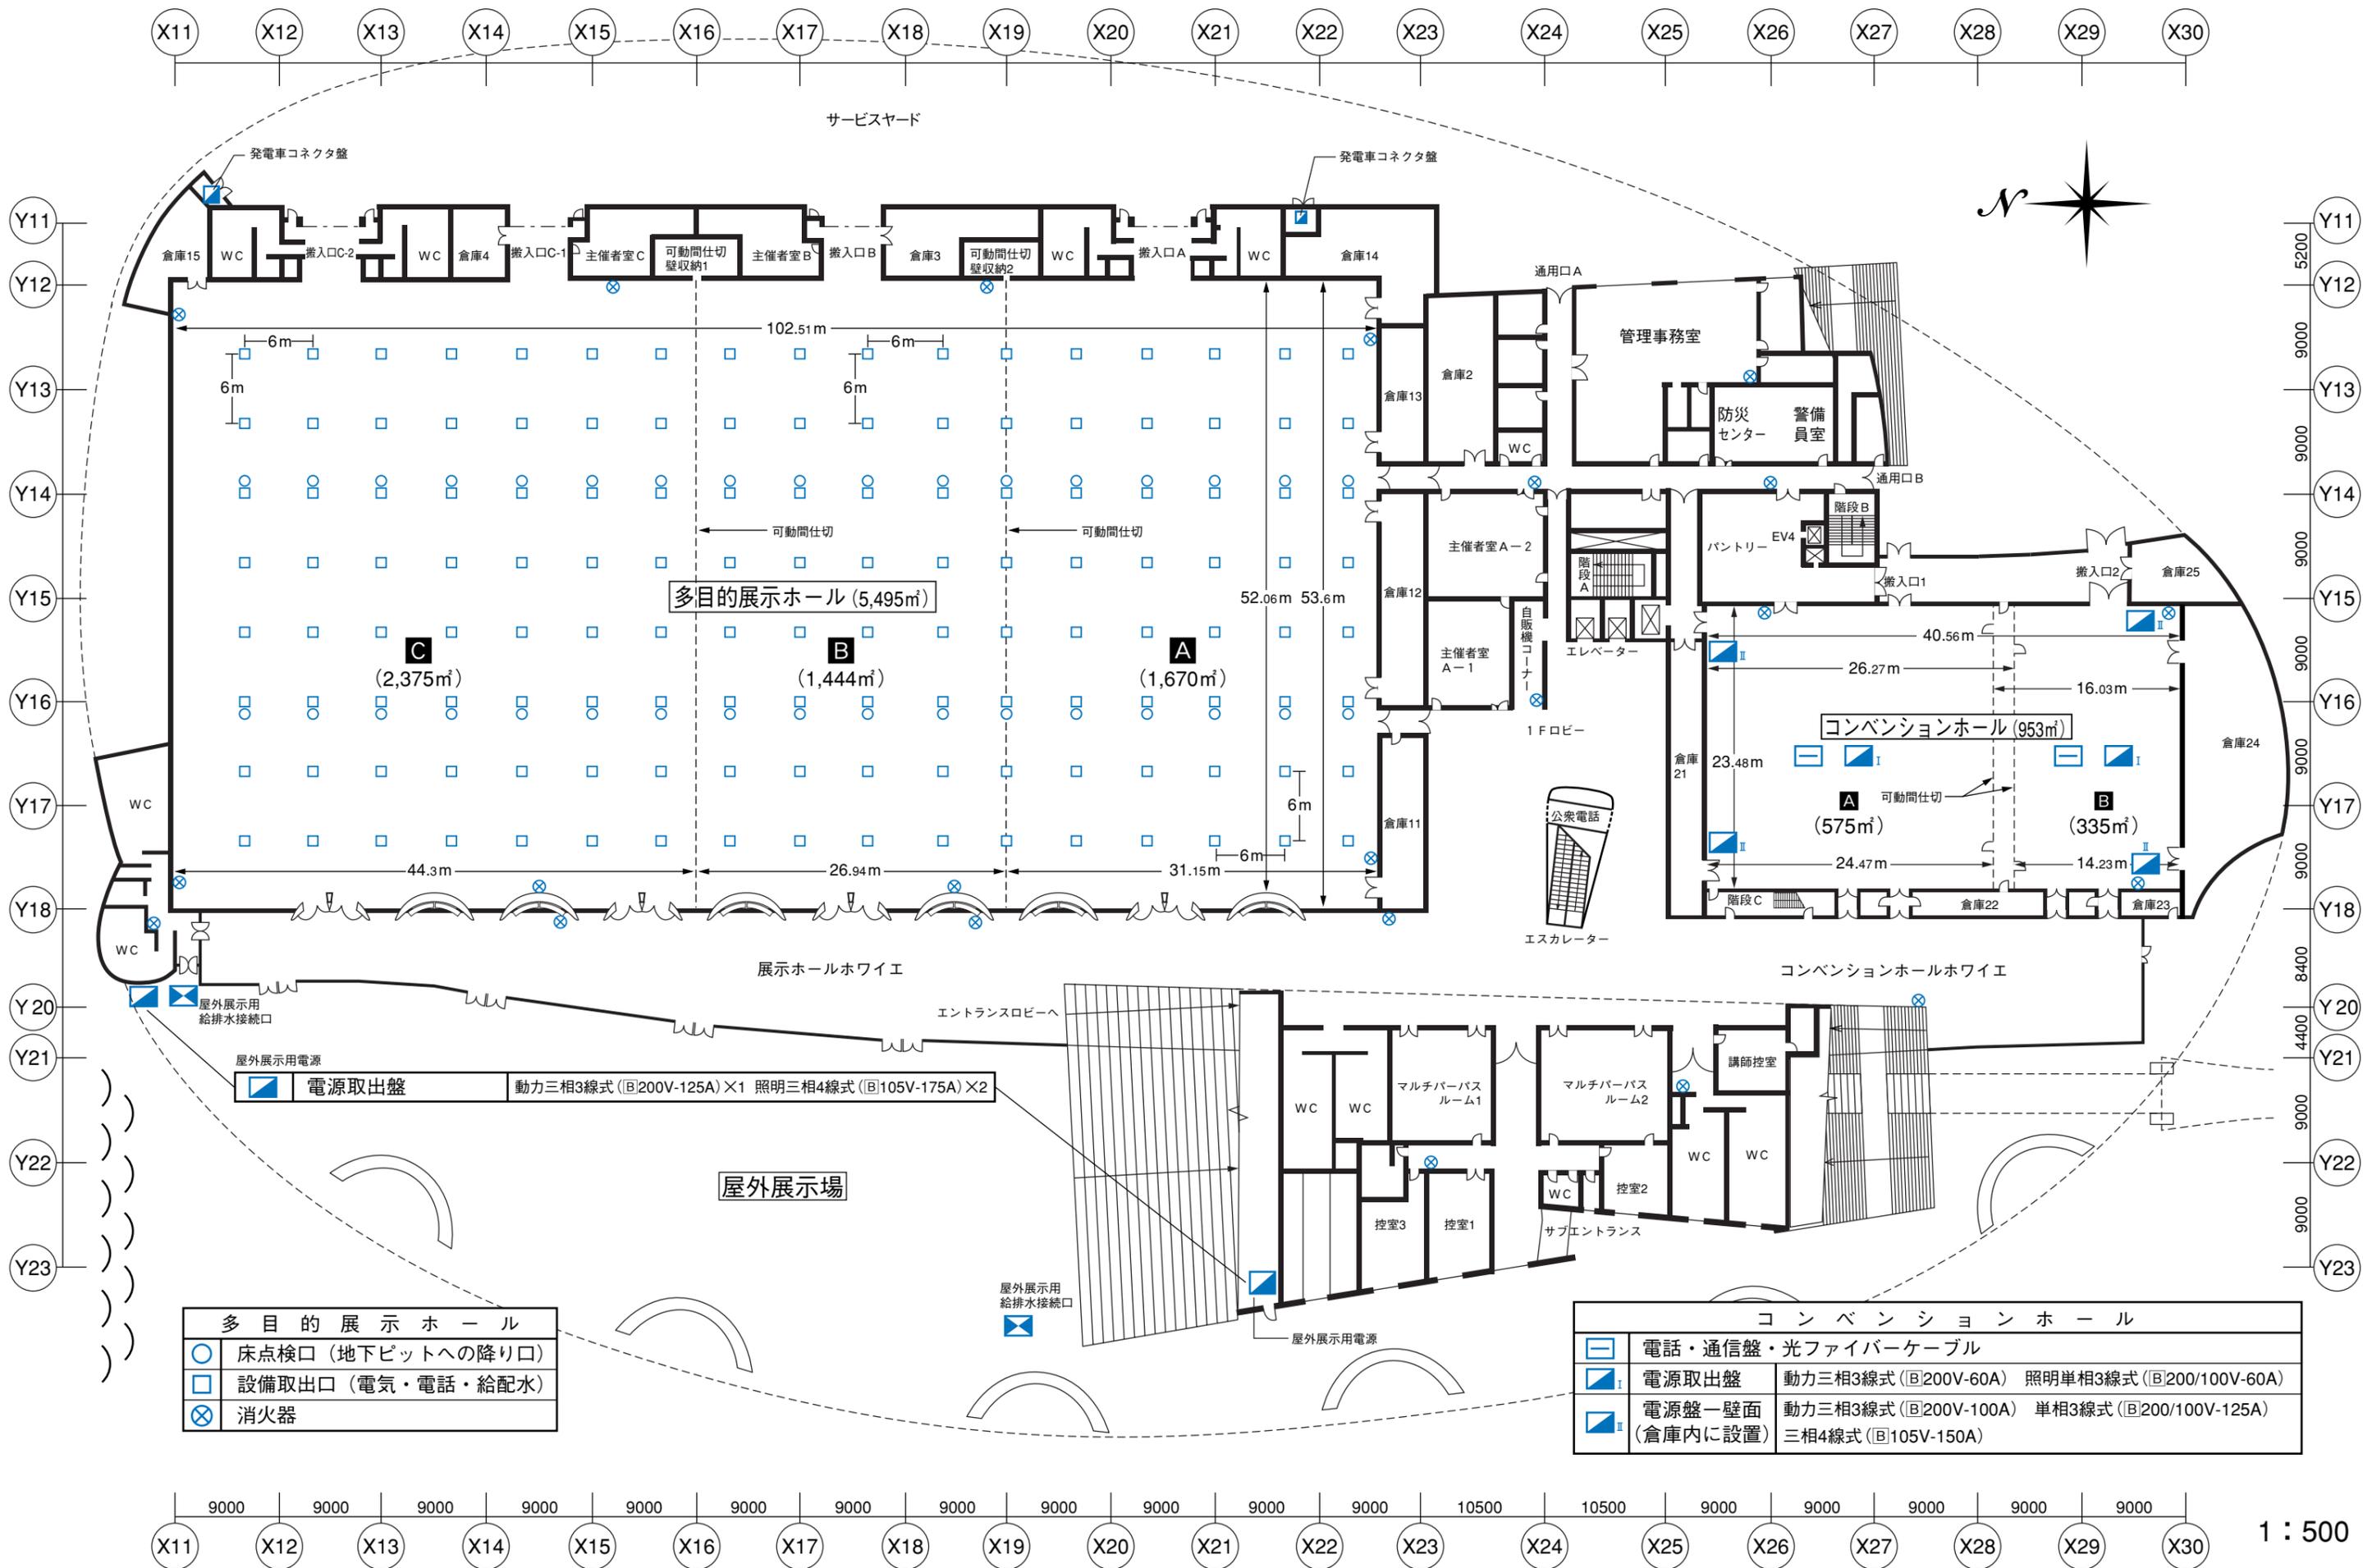

多目的展示ホール	
○	床点検口 (地下ピットへの降り口)
□	設備取出口 (電気・電話・給配水)
⊗	消火器

コンベンションホール	
☐	電話・通信盤・光ファイバーケーブル
☐ _I	電源取出盤 動力三相3線式 (B200V-60A) 照明単相3線式 (B200/100V-60A)
☐ _{II}	電源盤一壁面 (倉庫内に設置) 動力三相3線式 (B200V-100A) 単相3線式 (B200/100V-125A) 三相4線式 (B105V-150A)